


POPICE

"LOKALITA A1, A2, B"

územní studie

LEGENDA

	stav		návrh		VN
	TS		TS		trafostanice
	vedení NN		ochranná pásma energetiky		zásobovací řad STL plynovodu
	kabelové vedení /TV/		veřejné osvětlení		kanalizace splašková
	kanalizace dešťová		vodovod zásobovací		plánovací územní studie RD/
	umístění nových objektů RD na pozemku		orientační zakres bez specifikace půdorysného tvaru		komunikace
	železnice		OP železnice		návrh parcelace
	OP železnice		parcelace dle KN		uliční stavební čára
	návrh parcelace		zastavěné/zastavitelné území obce		řešení území
	parcelace dle KN		řešení území		

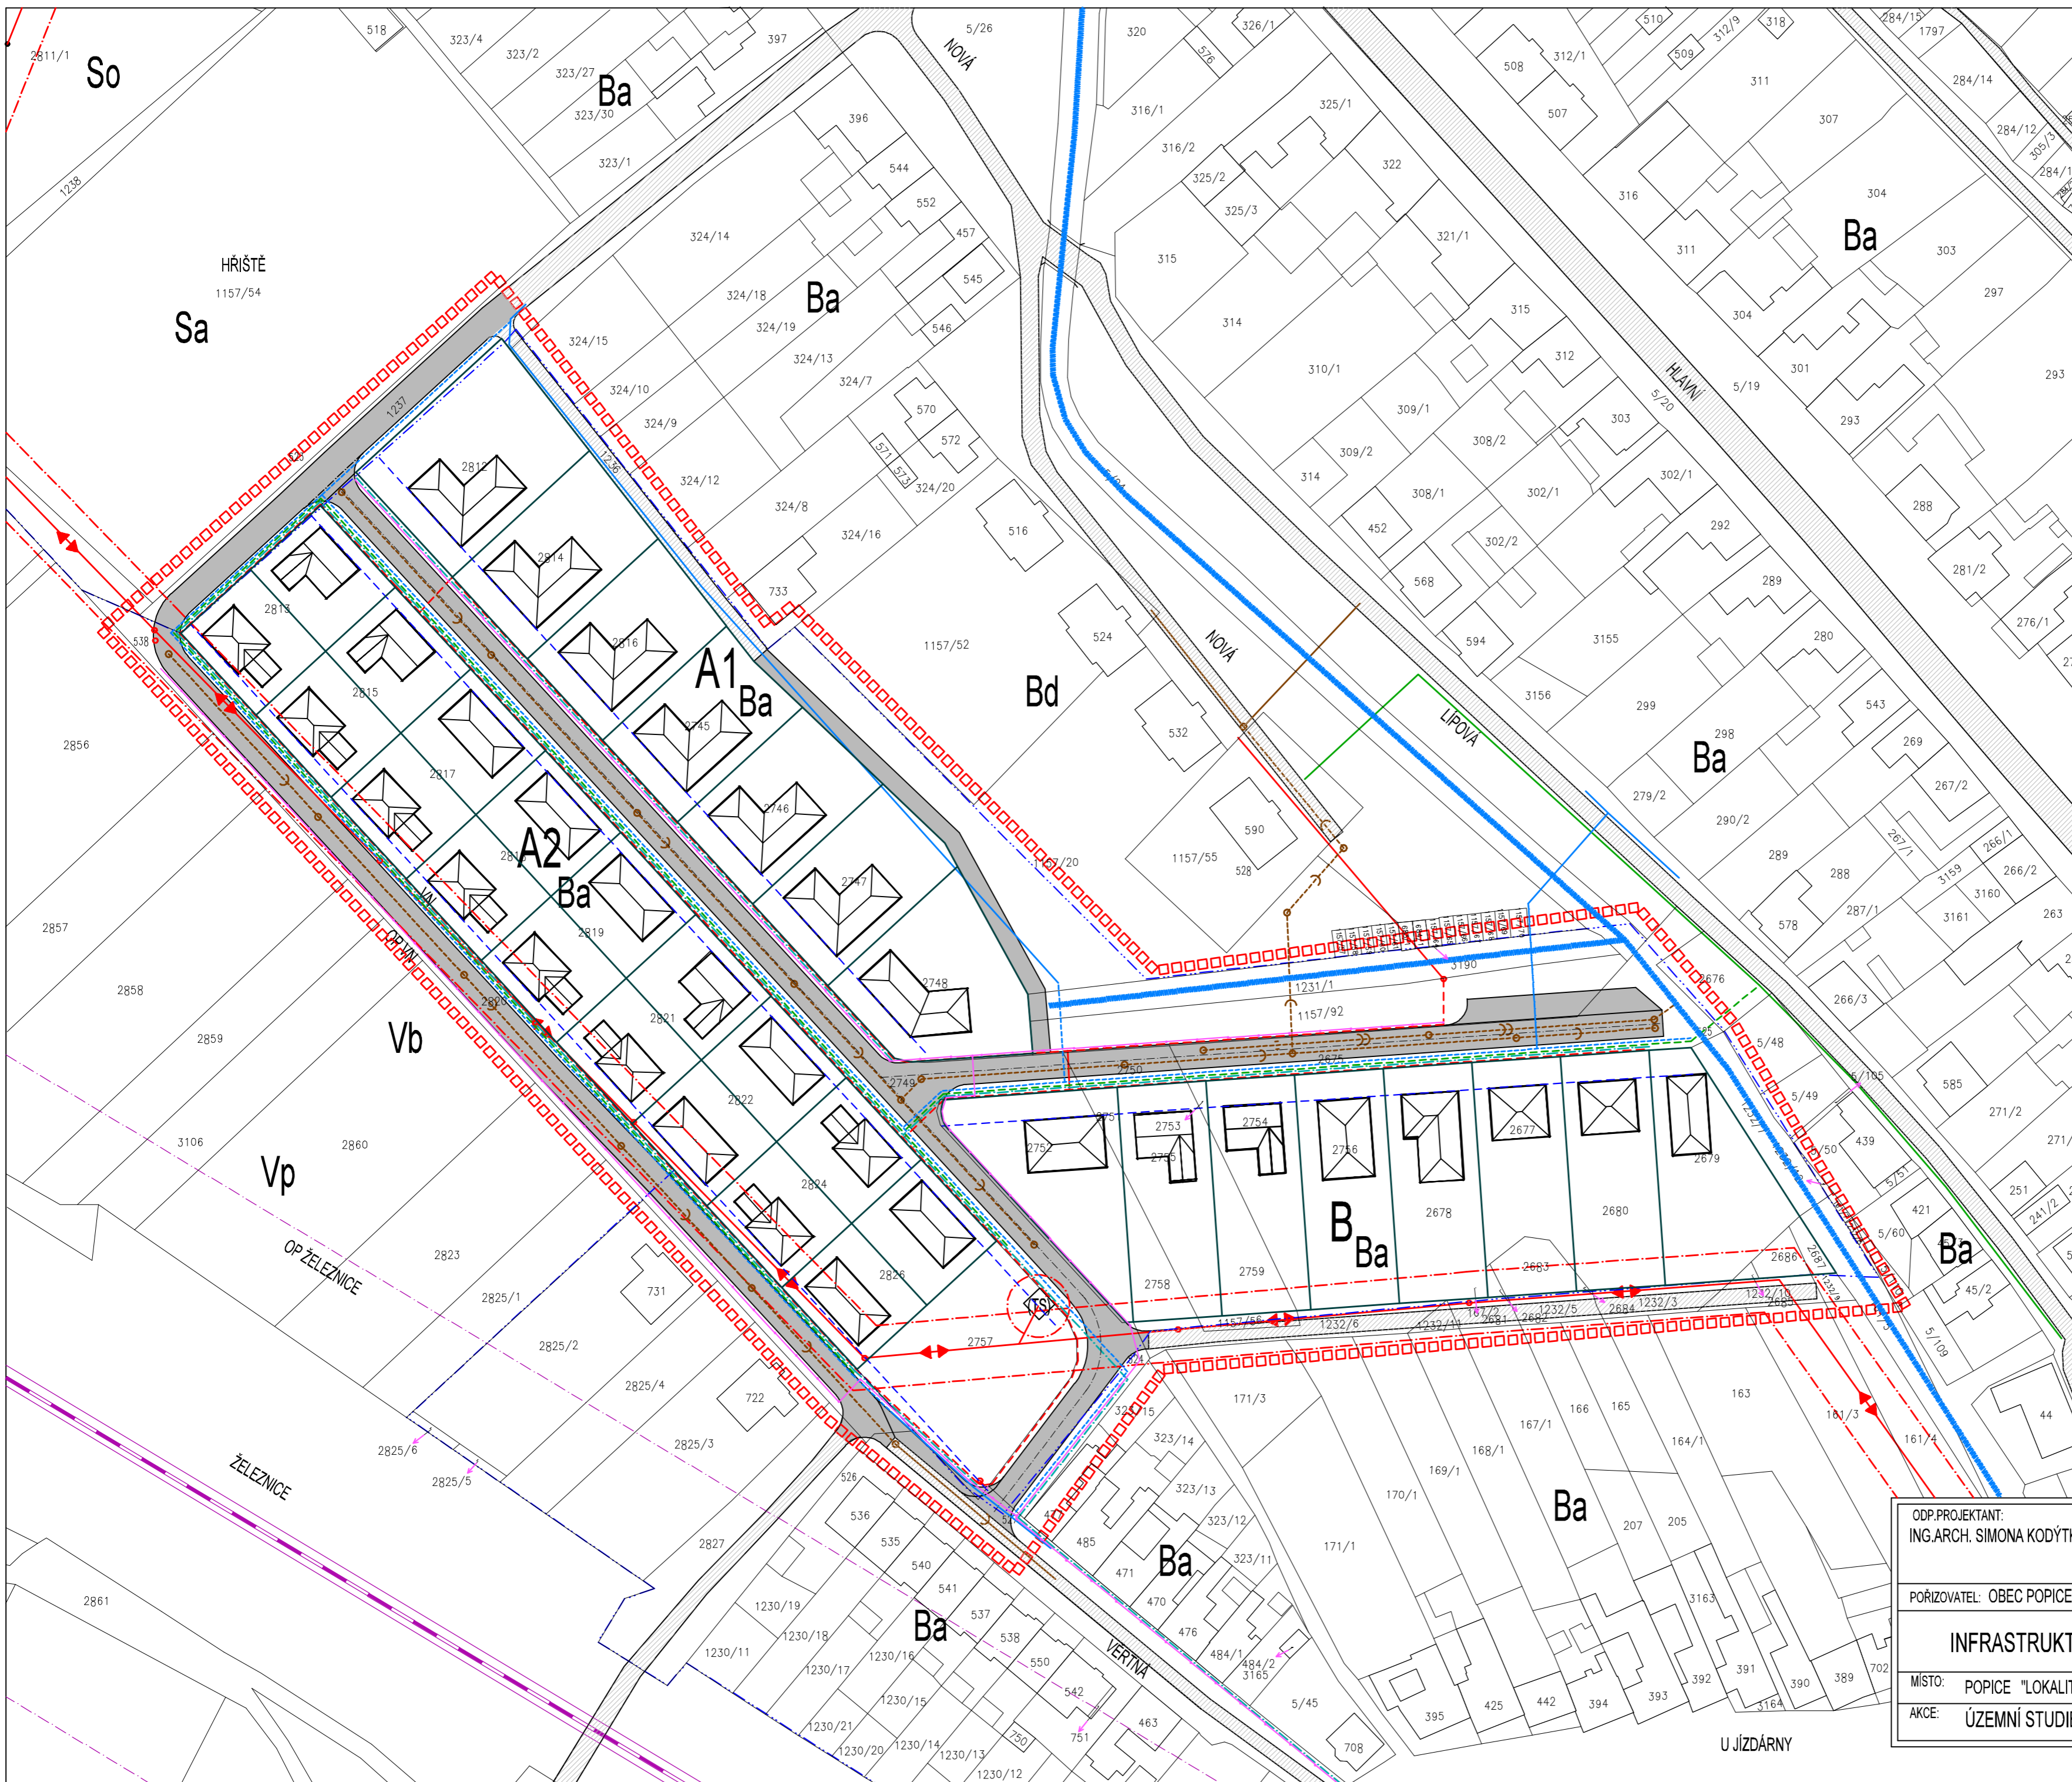

ODP.PROJEKTANT: ING.ARCH. SIMONA KODÝTKOVÁ	VYPRACOVAL: ING.ARCH. SIMONA KODÝTKOVÁ	ING.ARCH.SIMONA KODÝTKOVÁ Projektové práce ve stavebnictví U Hájků 668, 691 25 Vranovice IČO: 62148460 tel. 604 848 238
POŘIZOVATEL: OBEC POPICE		
INFRASTRUKTURA		DATUM: 05/2017
MÍSTO: POPICE "LOKALITA A1, A2, B"	AKCE: ÚZEMNÍ STUDIE	STUPEŇ: STUDIE
		MĚŘÍTKO: 1 : 1000
		4

U JÍZDÁRNÝ