




ČSs1  
PŮDORYS  
M 1:25

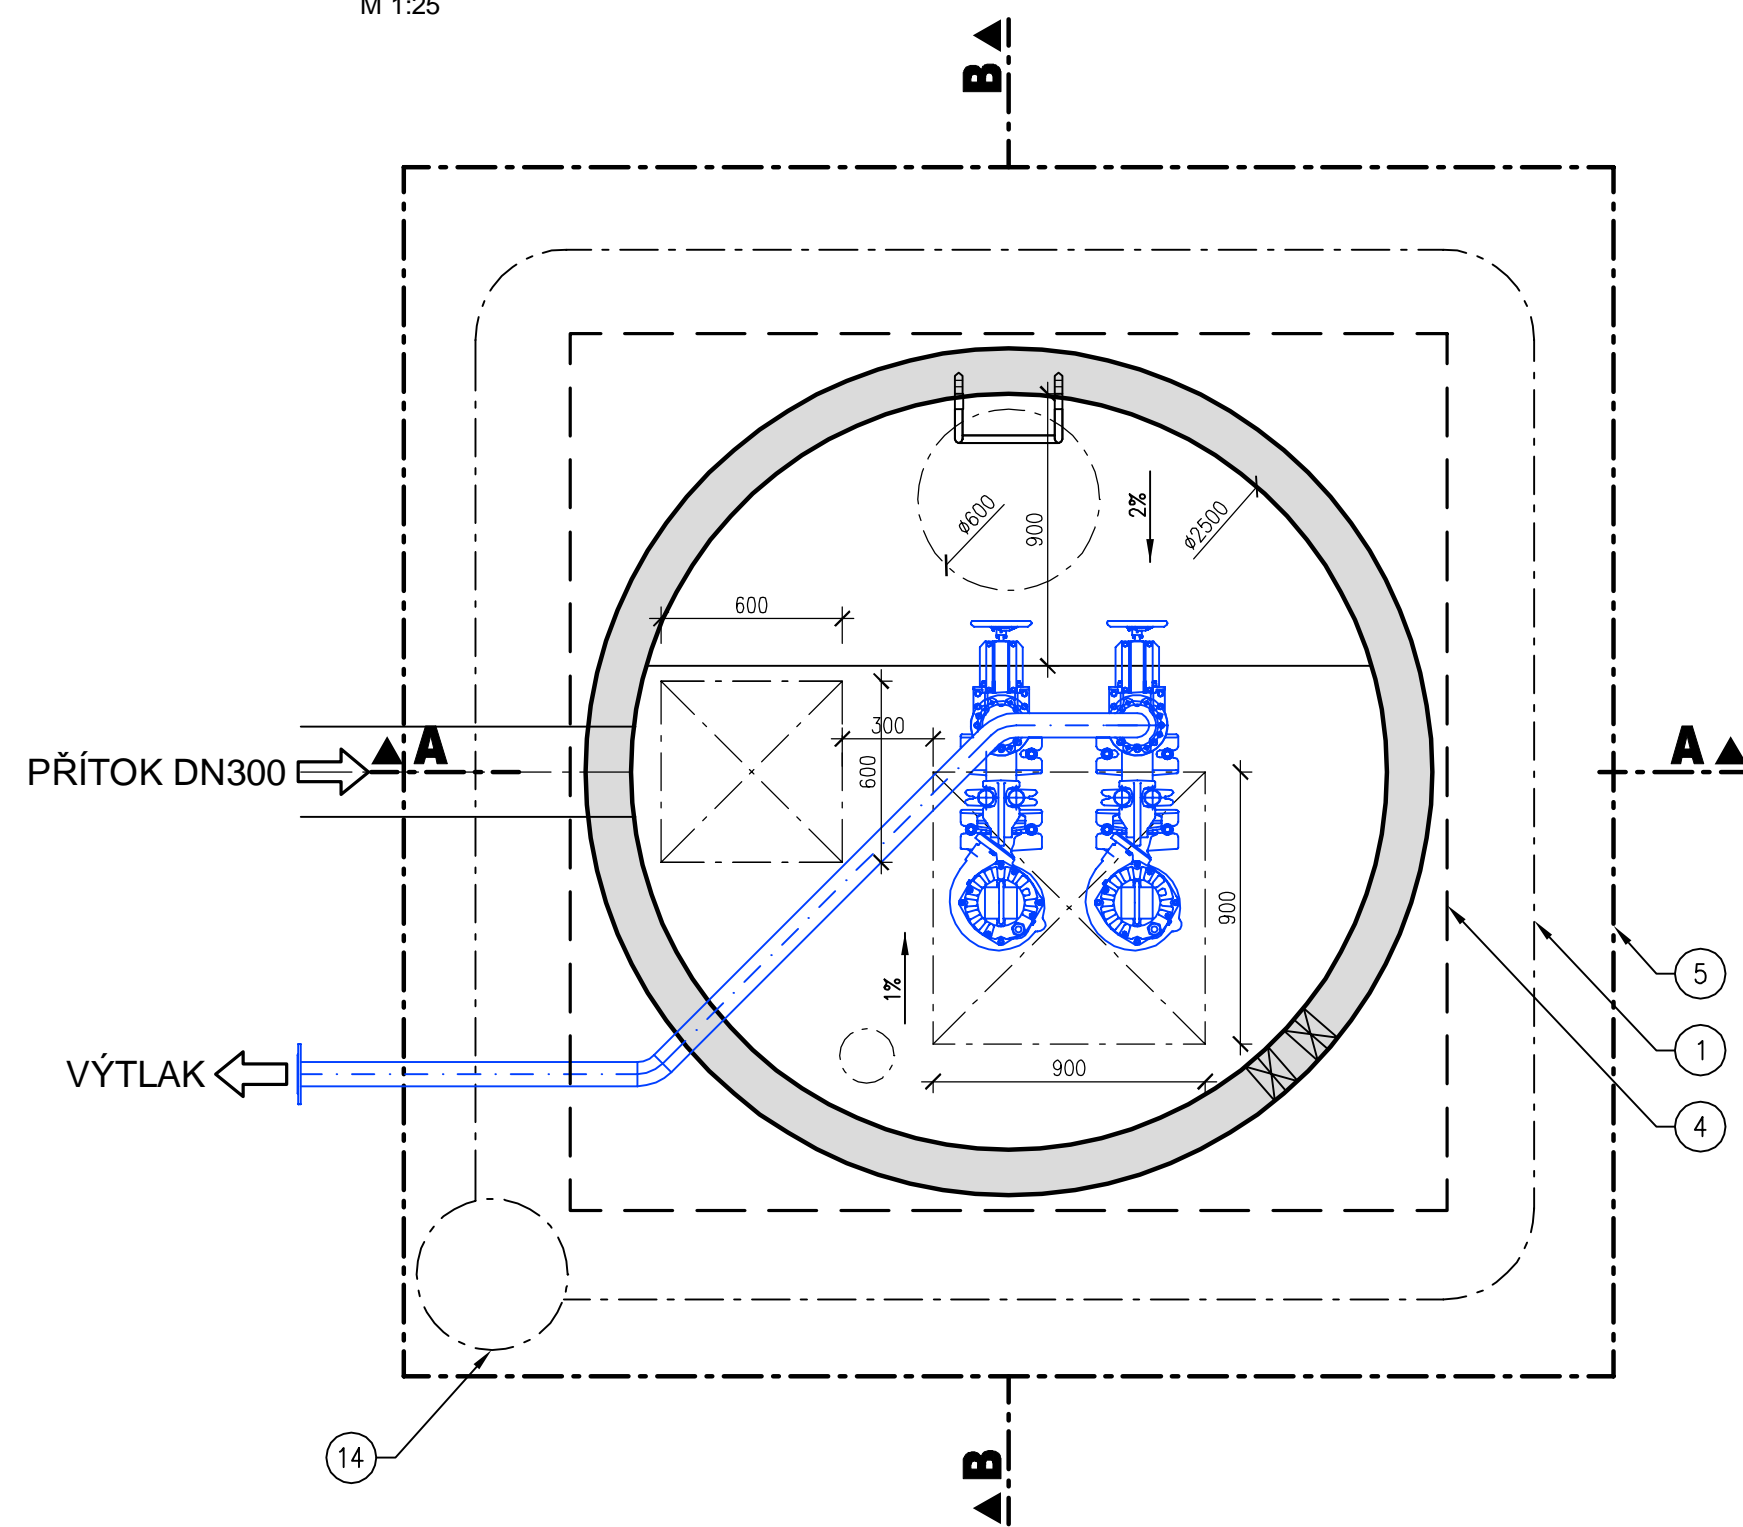

ŘEZ A-A  
M 1:25

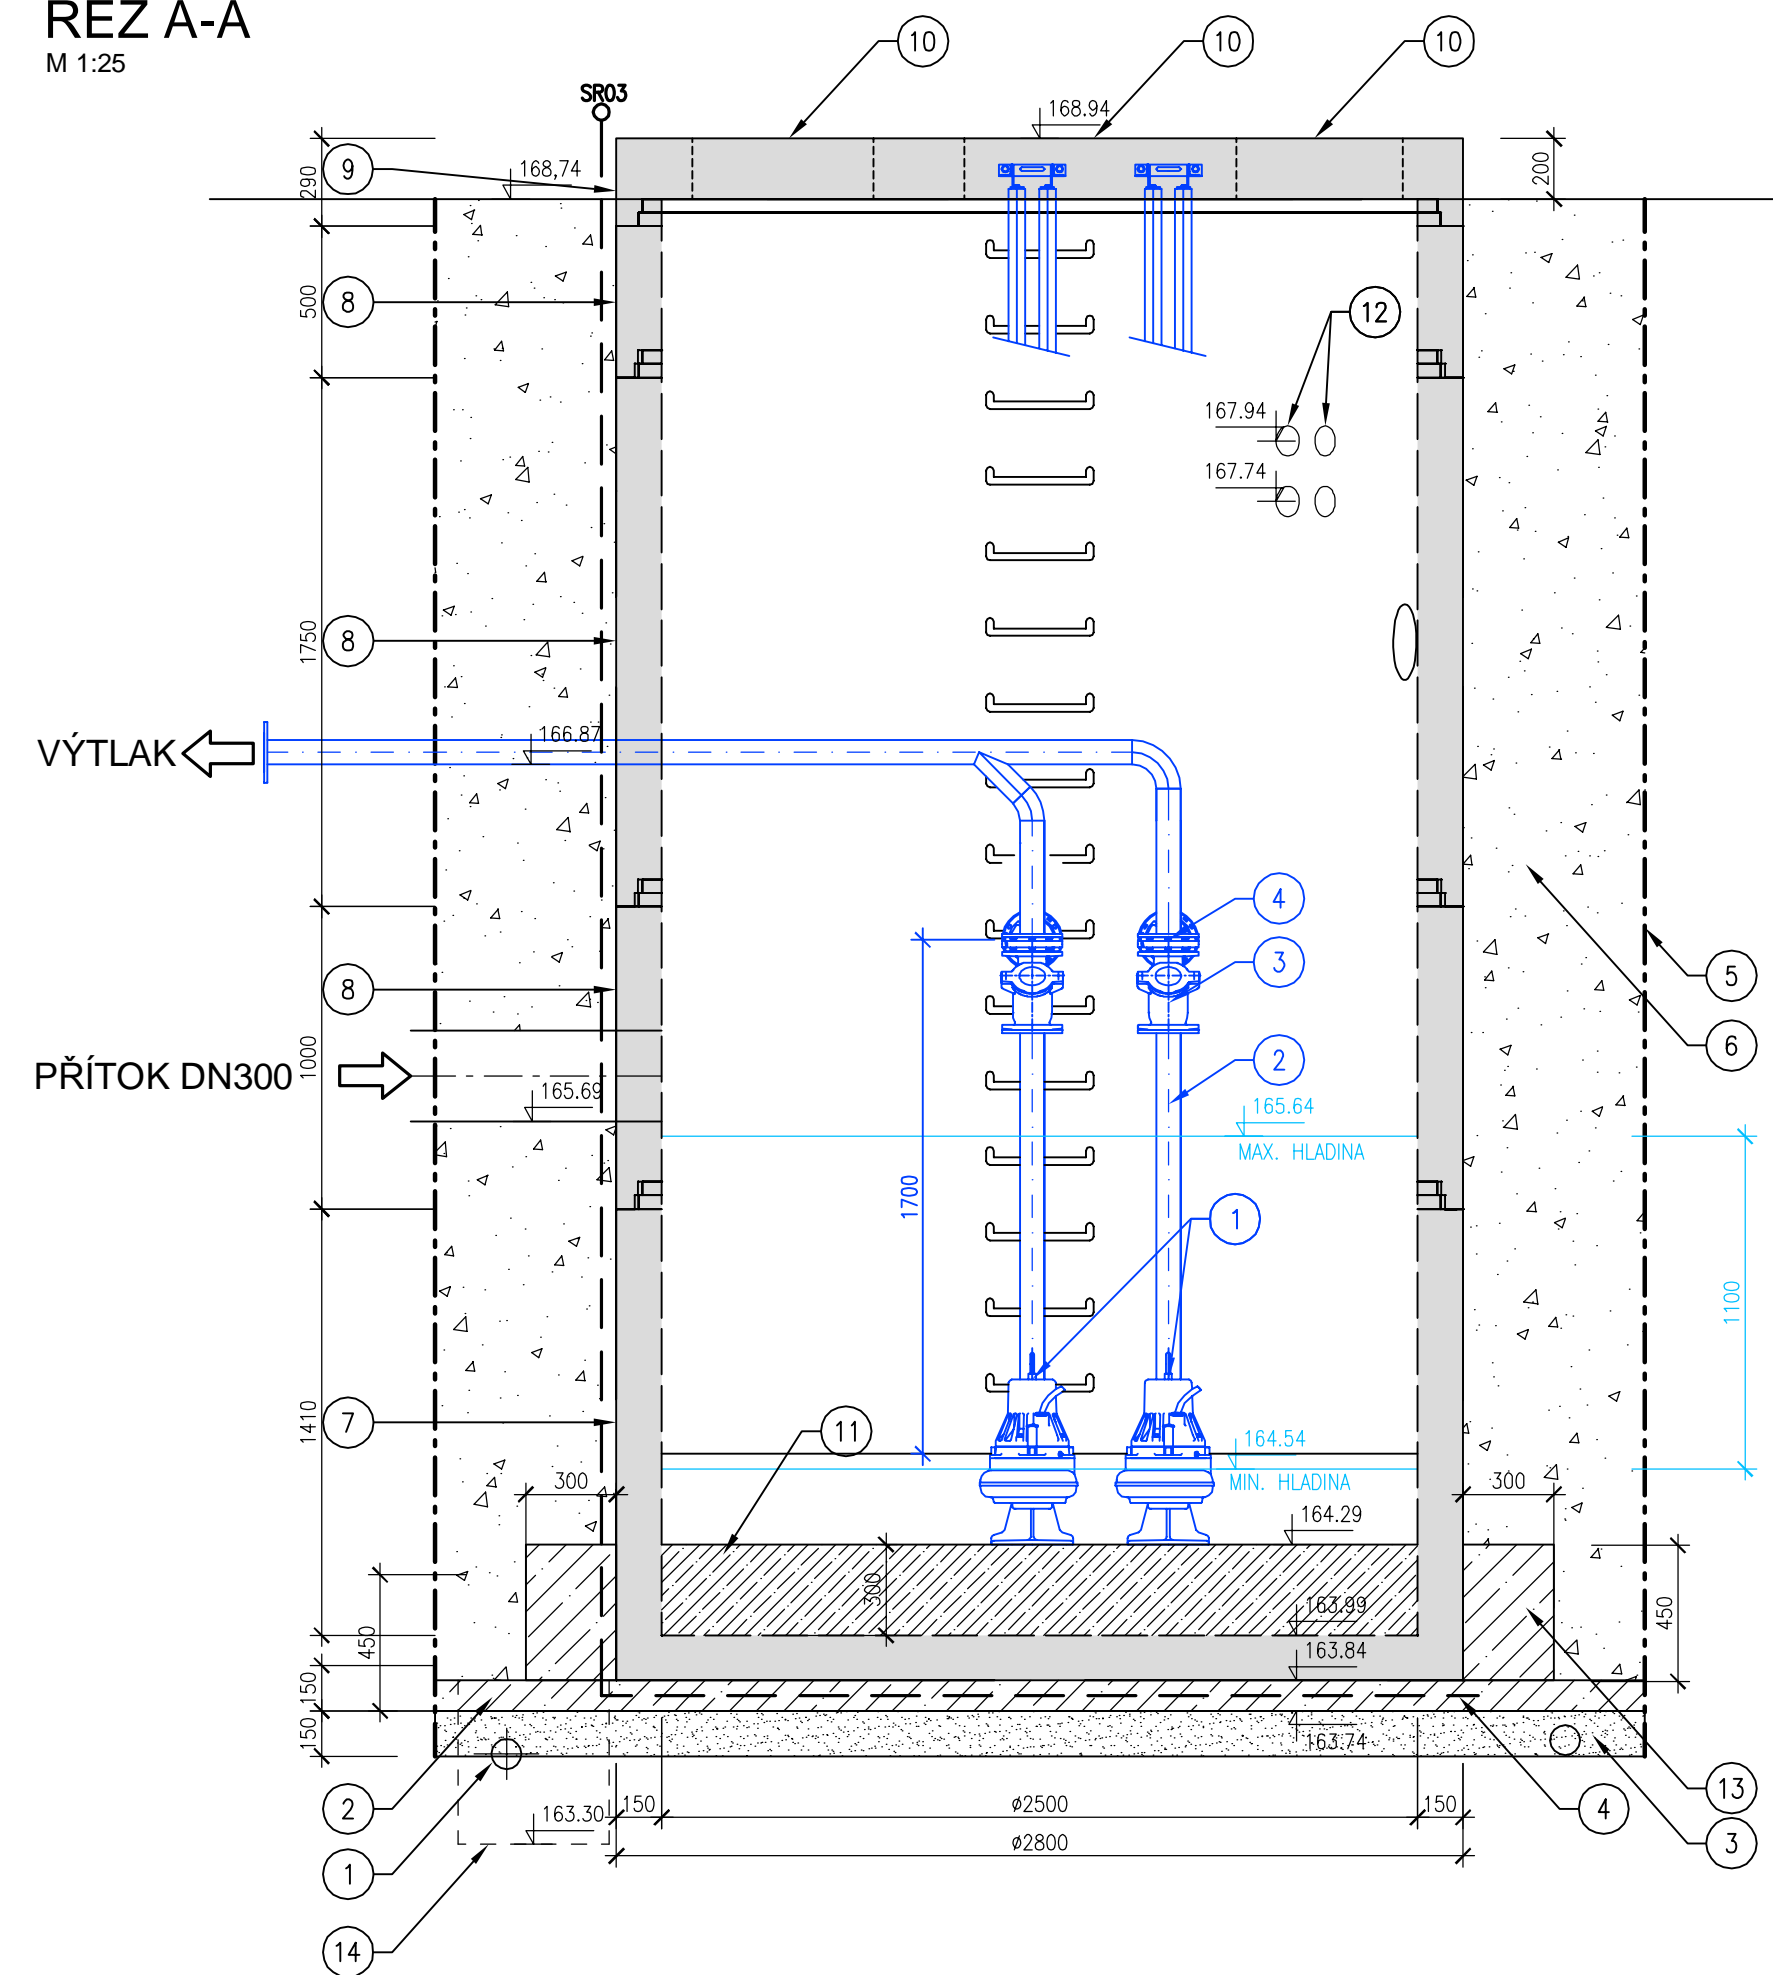

ŘEZ B-B  
M 1:25

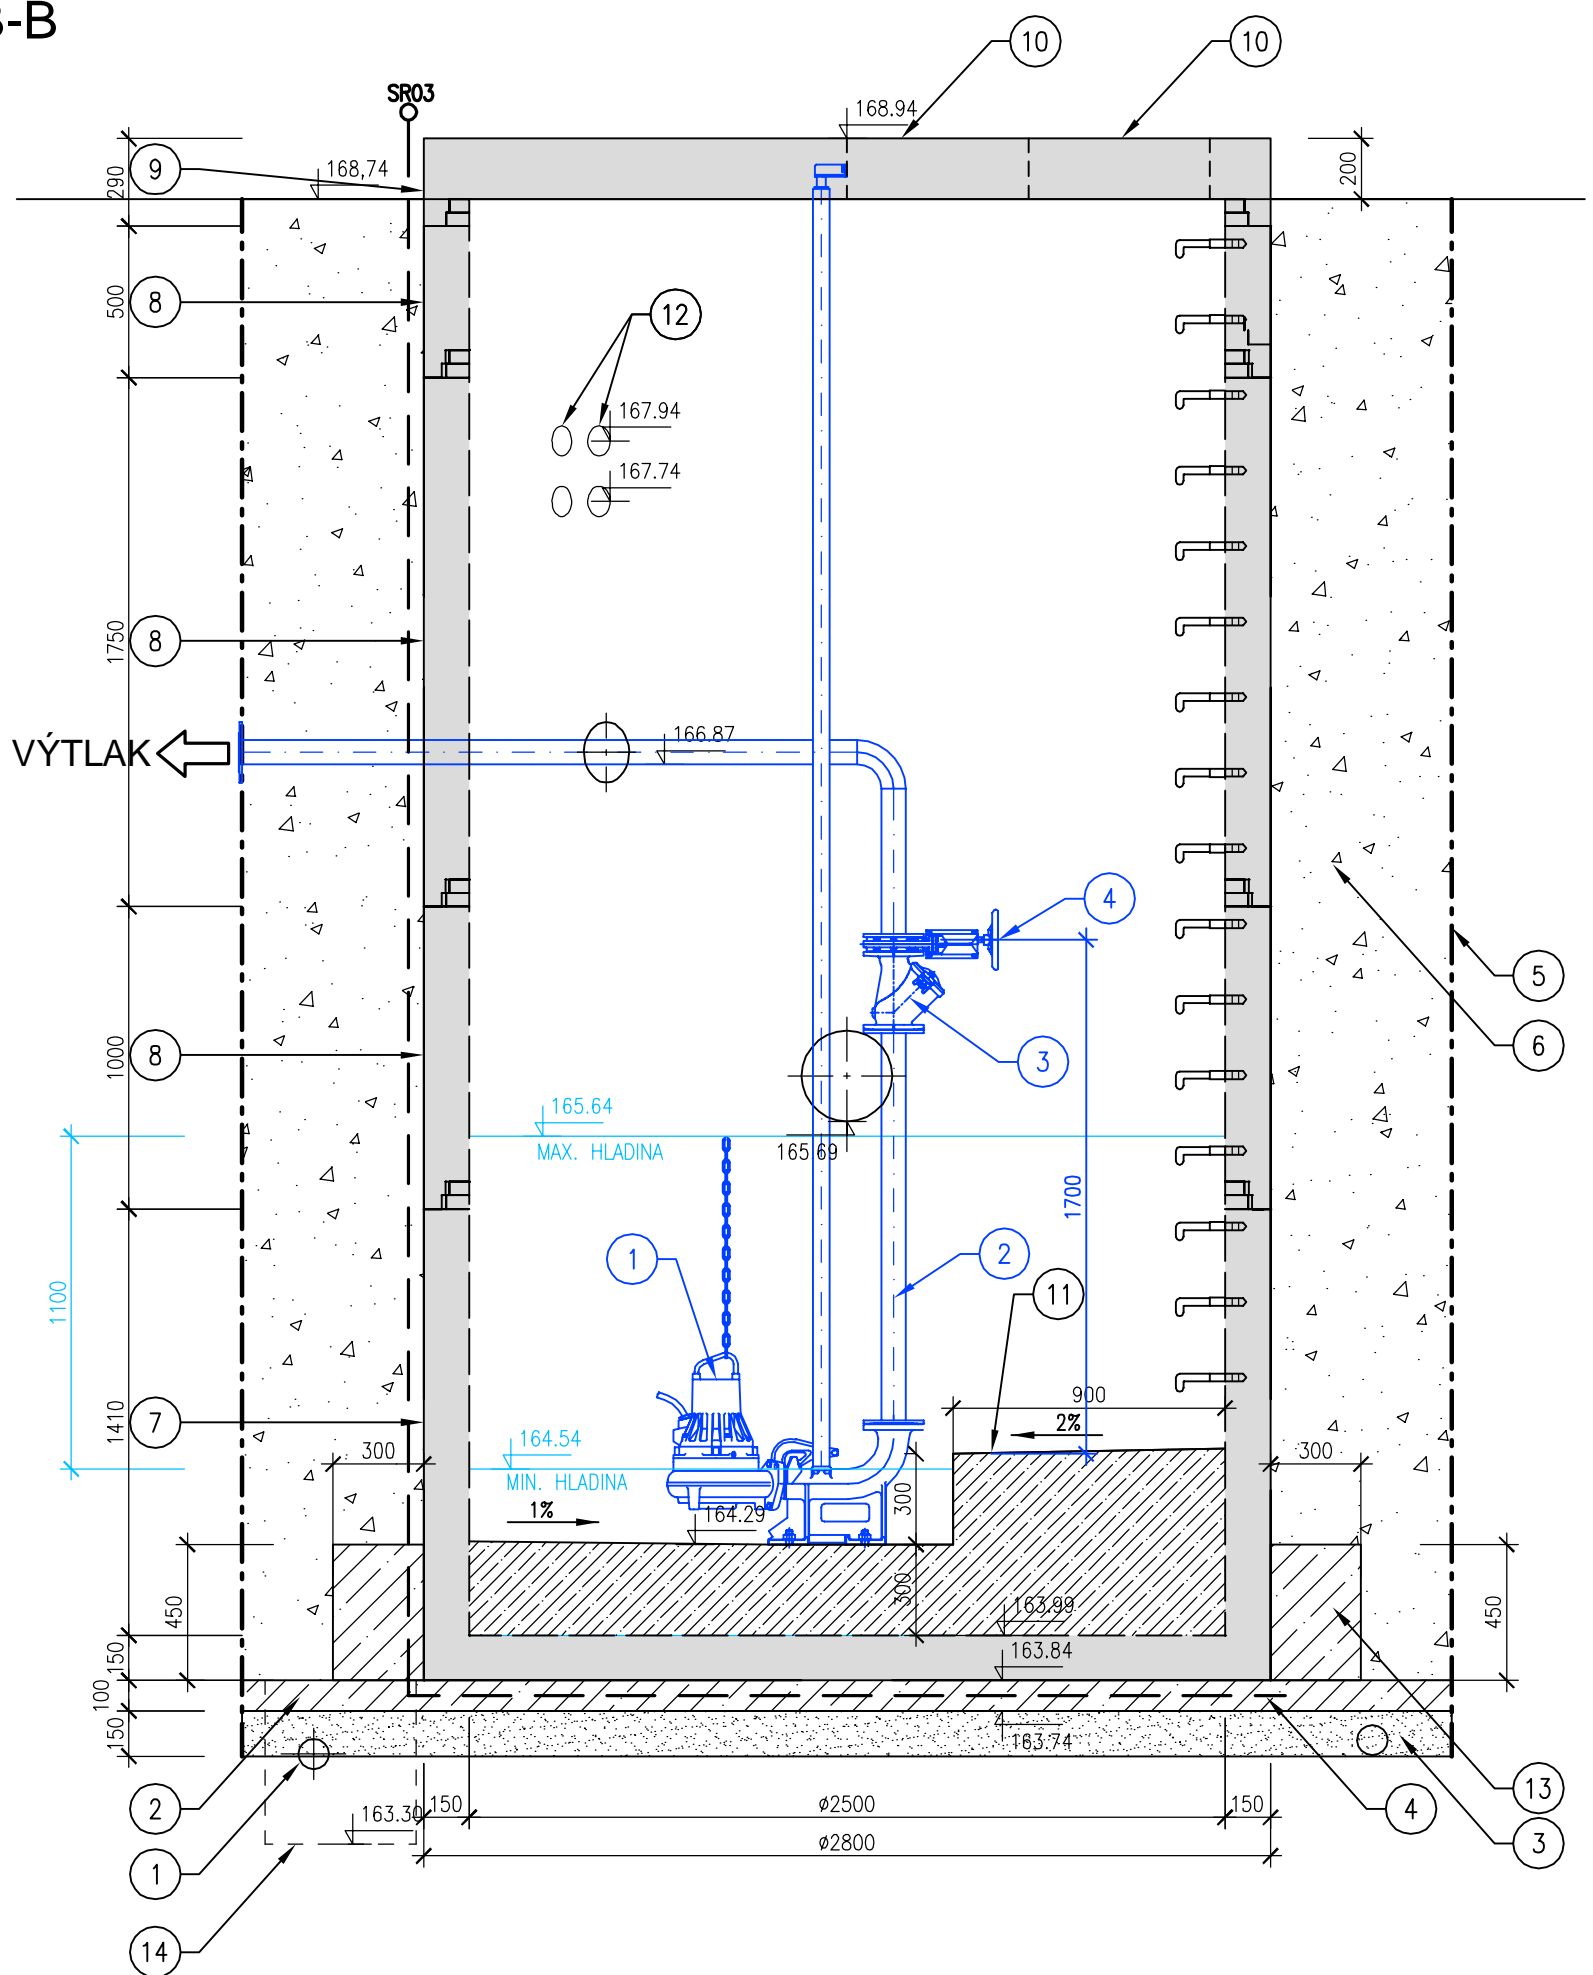

LEGENDA

- ① DRENÁŽNÍ TROUBY DN80
- ② PODKLADNÍ BETON C12/15-X0
- ③ HUTNĚNÝ ŠTĚRKOVÝ PODSYP
- ④ ZEMNÍ SÍŤ FeZn 4x30mm
- ⑤ PAŽNICE UNION DO OCEL. RÁMŮ
- ⑥ ZÁSYP ZEMINOU HUTNĚNÝ – P.S. 95%
- ⑦ PREFABRIKOVANÉ DNO
- ⑧ PREFABRIKOVANÁ SKRUŽ
- ⑨ PREFABRIKOVANÁ ZÁKRYTOVÁ DESKA
- ⑩ POKLOP
- ⑪ VÝPLŇOVÝ BETON C20/25 X0
- ⑫ 4 x PROSTUP PRO KABELY DN100
- ⑬ ZATĚŽOVACÍ PRSTENEC – BETON C12/15-X0
- ⑭ ČERPAČÍ JIMKA

LEGENDA MATERIÁLŮ

- PREFABRIKOVANÉ ŽB PRVKY
- PODKLADNÍ BETON C12/15
- VÝPLŇOVÝ BETON C20/25 X0
- HUTNĚNÝ ZPĚTNÝ ZÁSYP
- HUTNĚNÝ ŠTĚRKOVÝ PODSYP

VÝPIS PREFABRIKÁTŮ

DESKA PNK-Q.1 250/20 ZDP 1K 100 typ Q.1.....	3,355t
SKRUŽ PNK-Q.1 250/50 SKP.....	1,596t
SKRUŽ PNK-Q.1 250/175SKP.....	5,655t
SKRUŽ PNK-Q.1 250/100 SKP.....	3,218t
DNO PNK-Q.1 250/150 BZP.....	7,111t
CELKEM.....	20,935t

LEGENDA TECHNOLOGIE

- ① PONORNÉ KALOVÉ ČERPADLO
- ② POTRUBÍ VÝTLAKU – NEREZ
- ③ ZPĚTNÁ KULOVÁ KLAPKA DN50
- ④ RUČNÍ NOŽOVÉ ŠOUPĚ DN50

Pöyry Environment a.s. Bolatická 834/56, 602 00 Brno Tel: +420 541 554 236 Fax: +420 541 211 205 E-mail: hana.litochova@poyry.com http://www.poyry.cz		Generální ředitel ING. PAVEL KUTÁLEK	
Zodpovědný projektant ING. IVO HRACHOVINA	Hlavní inženýr projektu ING. IVO HRACHOVINA	Kontrola ING. KAREL ŘÍHA	Základní číslo 3A133415ZC01
Vypracoval FLIP SOVIS	Stupeň dokumentace		Název souboru 2_6_10_CERPACI_STANICE.dwg
Datum 07/2015	Aice		

**SPOLEČNÁ ČOV A KANALIZACE  
PRO OBCE STRACHOTÍN A POPICE – II. ETAPA**  
PROVOZNÍ ŘÁD

Příloha <b>ČERPAČÍ STANICE ČSs1 – PŮDORYS, REZY, TECHNOLOGICKÉ VYSTROJENÍ</b>	
Objednatel OHL ŽS, a.s. Brno, Veveří, Burešova 938/17, PŠC 602 00	Příloha <b>2.9</b>
Měřítko <b>1:25</b>	