



Pöyry Environment a.s. Tel: +420 541 554 236 E-mail : hana.tlachova@poyry.com
Botanická 834/56, 602 00 Brno Fax: +420 541 211 205 <http://www.poyry.cz>

Zodpovědný projektant ING. IVO HRACHOVINA	Hlavní inženýr projektu ING. IVO HRACHOVINA	Generální ředitel ING. PAVEL KUTÁLEK
---	---	--

Vypracoval ING. MIROSLAV SEMERÁD	Kontroloval ING. KAREL ŘÍHA	Zakázkové číslo 3A1334.1.52.C01
--	---------------------------------------	---

Datum 07/2015	Stupeň dokumentace	Název souboru CS_ROZPISKY.dwg
-------------------------	--------------------	---

Akce

**SPOLEČNÁ ČOV A KANALIZACE
PRO OBCE STRACHOTÍN A POPICE - II. ETAPA
PROVOZNÍ ŘÁD**

Príloha

ČERPAČÍ STANICE - ELEKTROTECHNICKÁ ČÁST - ROZVADĚČ RM


Objednatel
OH L Ž S, a.s. Brno, Veveří, Burešova 938/17, PSČ 602 00

Měřítko

-

Príloha

2.12

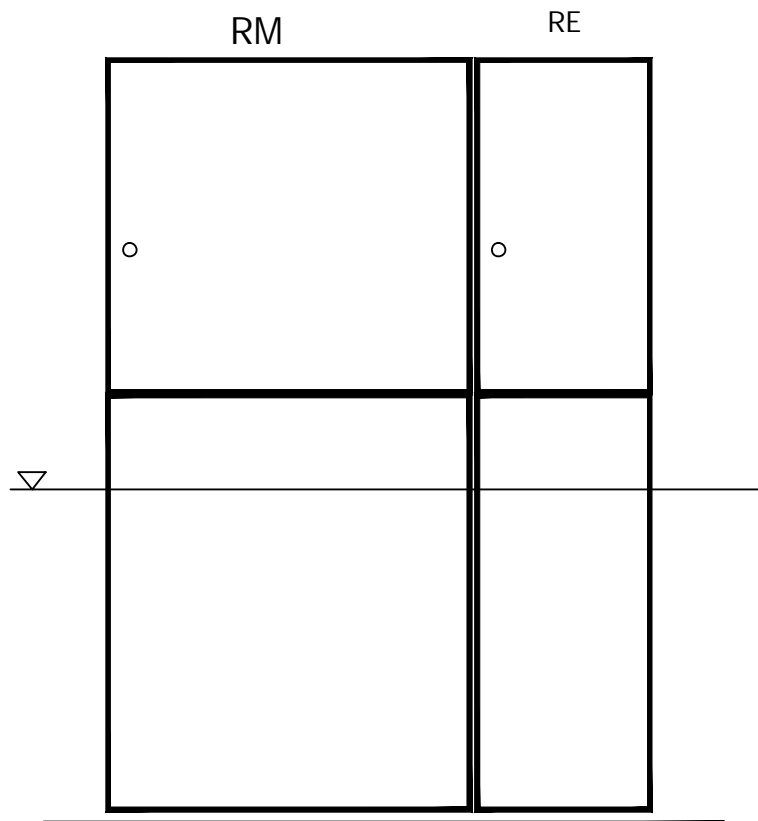


ROZVADĚČ RM


ROZMĚRY : skříň 800 x 2135 x 250 (Š x V x H) plastový pilíř
 KRYTÍ / PO OTV.DVEŘÍ : IP54/20
 PŘÍVOD : SPODEM
 VÝVODY : SPODEM
 UMÍSTĚNÍ : USAZENÍ NA PILÍŘ
 NAPÁJECÍ SOUSTAVA : 3PEN 400/230V 50Hz TN-C / TN-C-S

OCHRANA PŘED NEBEZPEČNÝM DOTYKEM NEŽIVÝCH ČÁSTÍ:

- SILOVÉ OBVODY : AUTOMATICKÝM ODPOJENÍM OD ZDROJE
 - OVLÁDACÍ OBVODY : AUTOMATICKÝM ODPOJENÍM OD ZDROJE

projektant	kreslil	kontroloval		objednatel	akce	příloha	jméno souboru	číslo. př.	str.
07/2015	07/2015	07/2015		OHL ŽS, a.s. Brno	SPOLEČNÁ ČOV A KANALIZACE PRO OBCE STRACHOTÍN A POPICE - II. ETAPA	ČERPACÍ STANICE - ELEKTROTECHNICKÁ ČÁST ROZVADĚČ RM		2.11	1
ING. SEMERÁD	ING. SEMERÁD	ING. SEMERÁD							z 14


PŘÍSTROJE NA PANELU V ROZVADĚČI

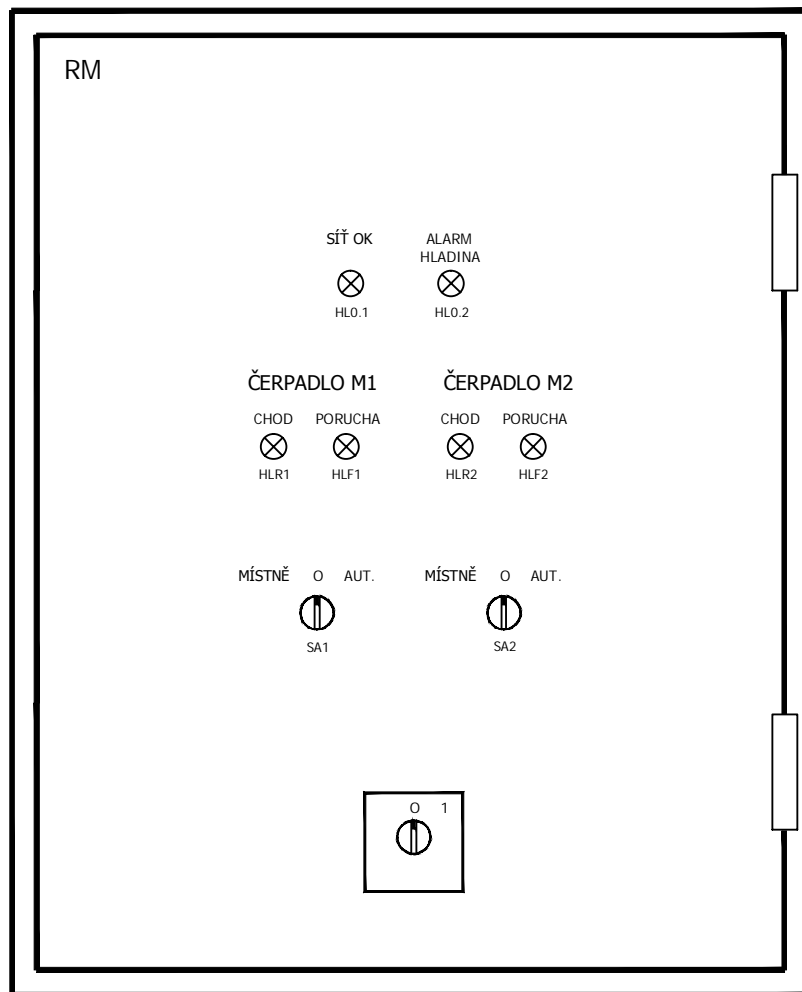


POZNÁMKA :

OVLÁDACÍ A SIGNALIZAČNÍ PRVKY BUDOU OSAZENY ZE VNITŘ NA DVEŘE ROZVADĚČE.

projektant	kreslil	kontroloval		objednatel	akce	příloha ČERPACÍ STANICE - ELEKTROTECHNICKÁ ČÁST ROZVADĚČ RM	jméno souboru	číslo. př.	str.
07/2015	07/2015	07/2015		OHL ŽS, a.s. Brno	SPOLEČNÁ ČOV A KANALIZACE PRO OBCE STRACHOTÍN A POPICE - II. ETAPA				2
ING. SEMERÁD	ING. SEMERÁD	ING. SEMERÁD							z

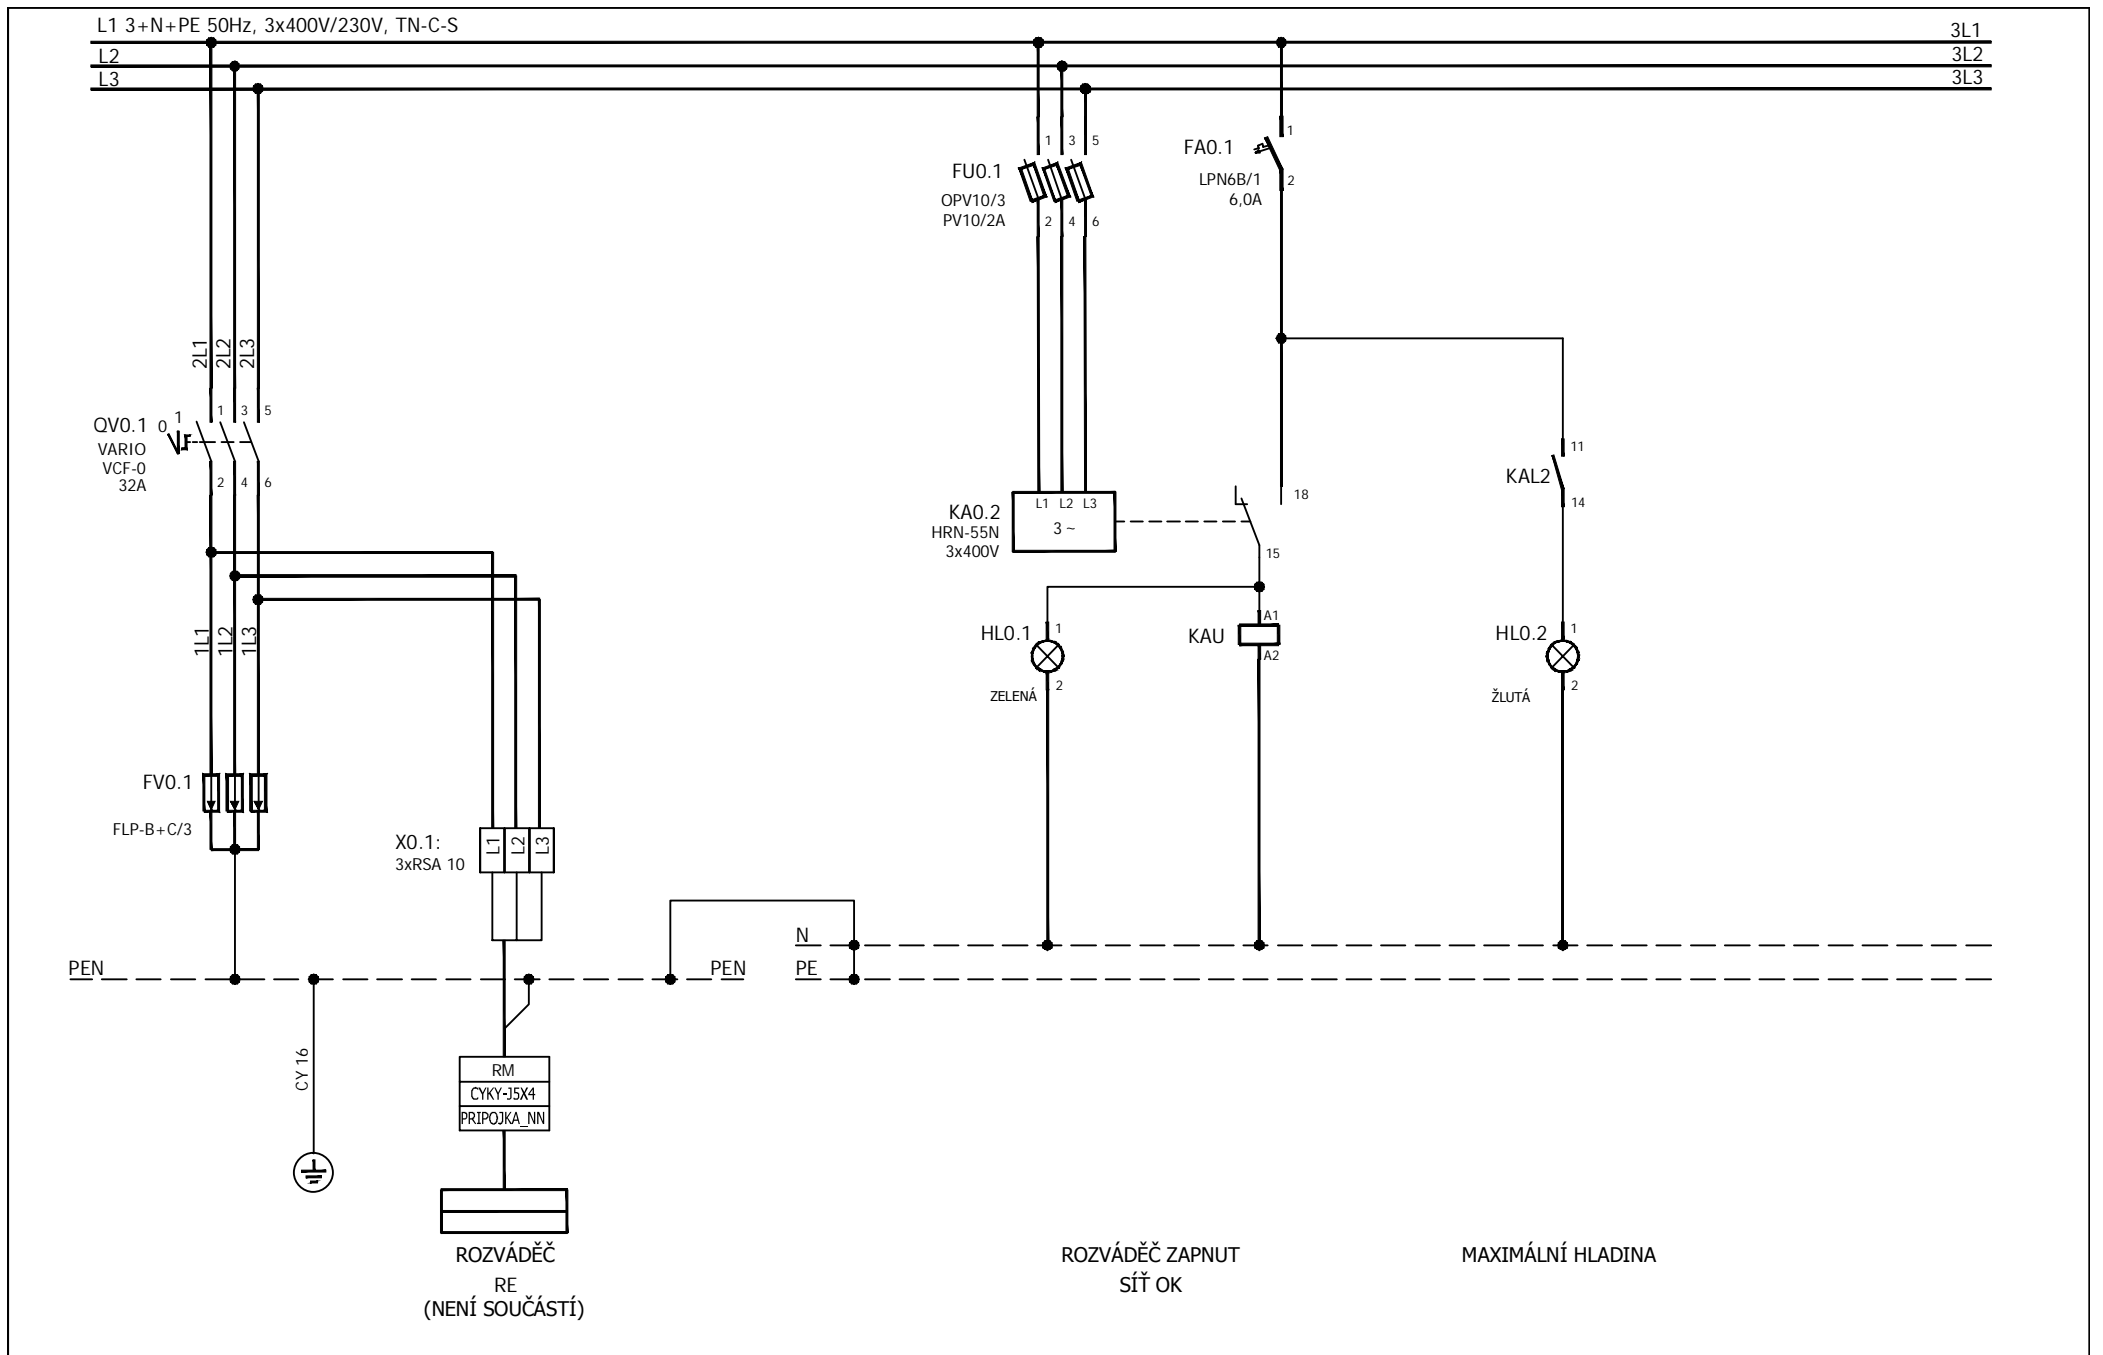

projektant	kreslil	kontroloval		objednatel	akce	příloha	jméno souboru	číslo. př.	str.
07/2015	07/2015	07/2015		OHL ŽS, a.s. Brno	SPOLEČNÁ ČOV A KANALIZACE PRO OBCE STRACHOTÍN A POPICE - II. ETAPA	ČERPACÍ STANICE - ELEKTROTECHNICKÁ ČÁST ROZVADĚČ RM		2.11	3
ING. SEMERÁD	ING. SEMERÁD	ING. SEMERÁD							z 14

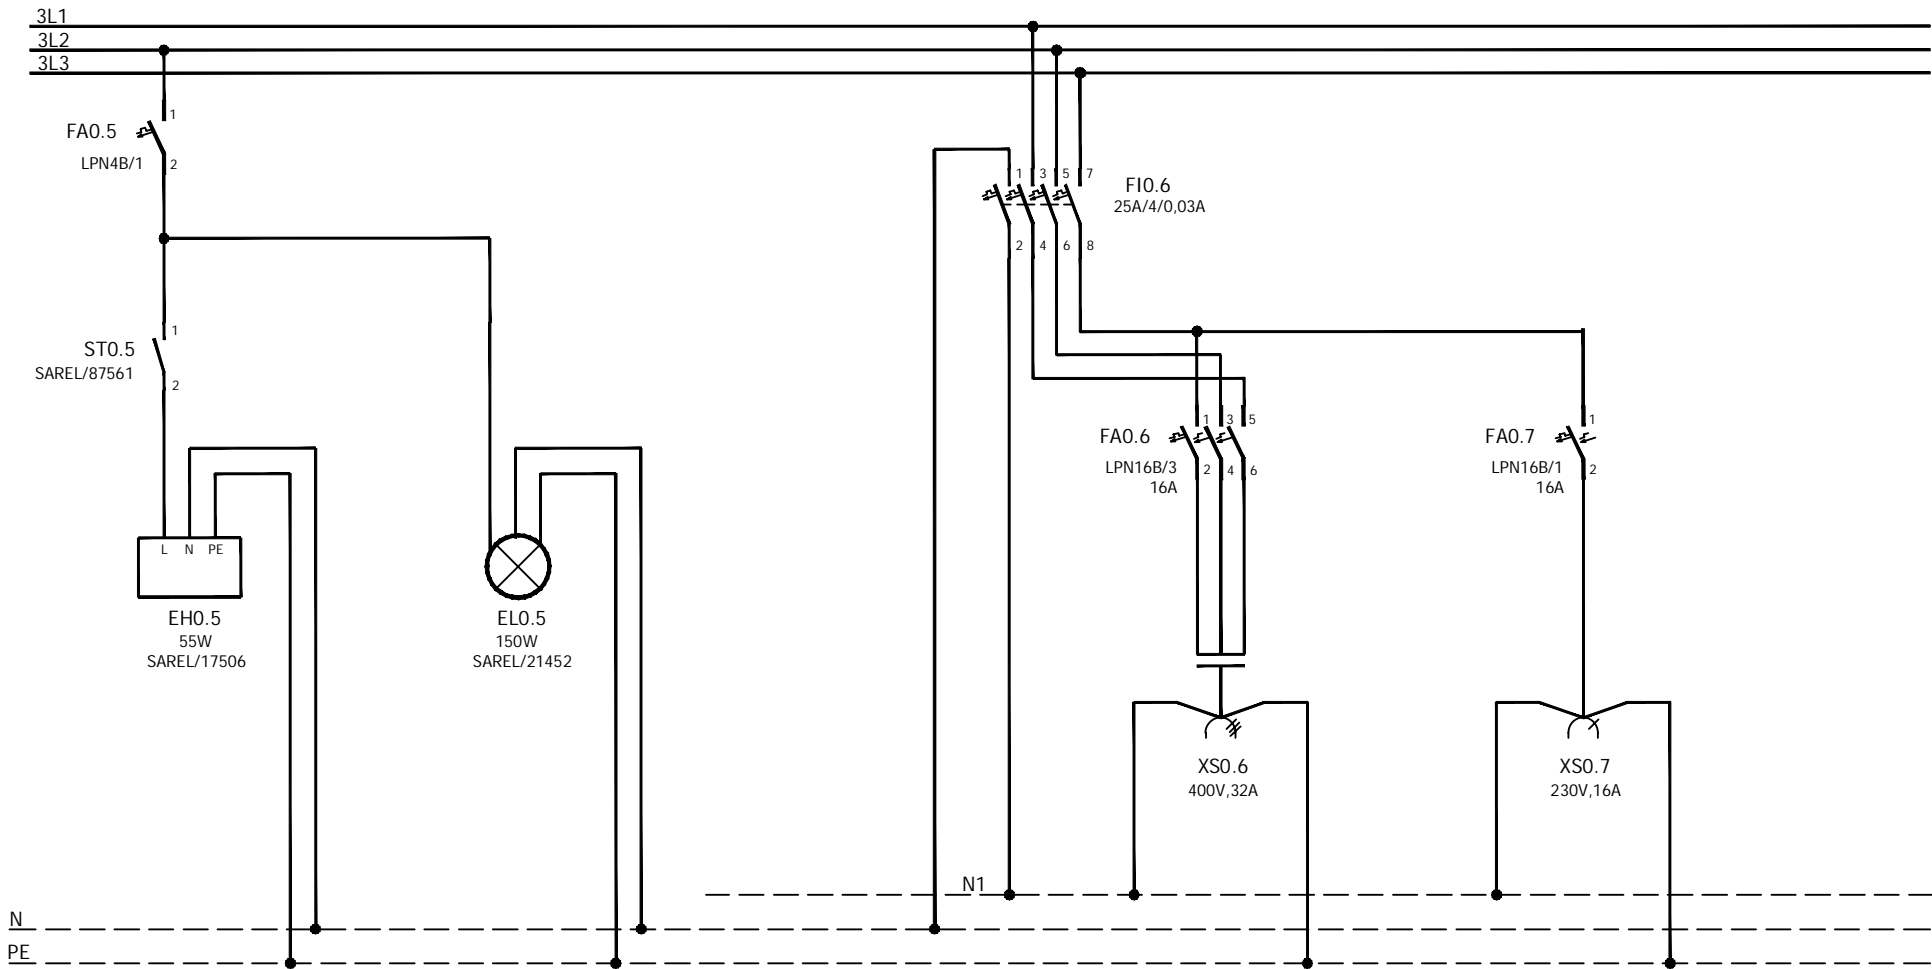


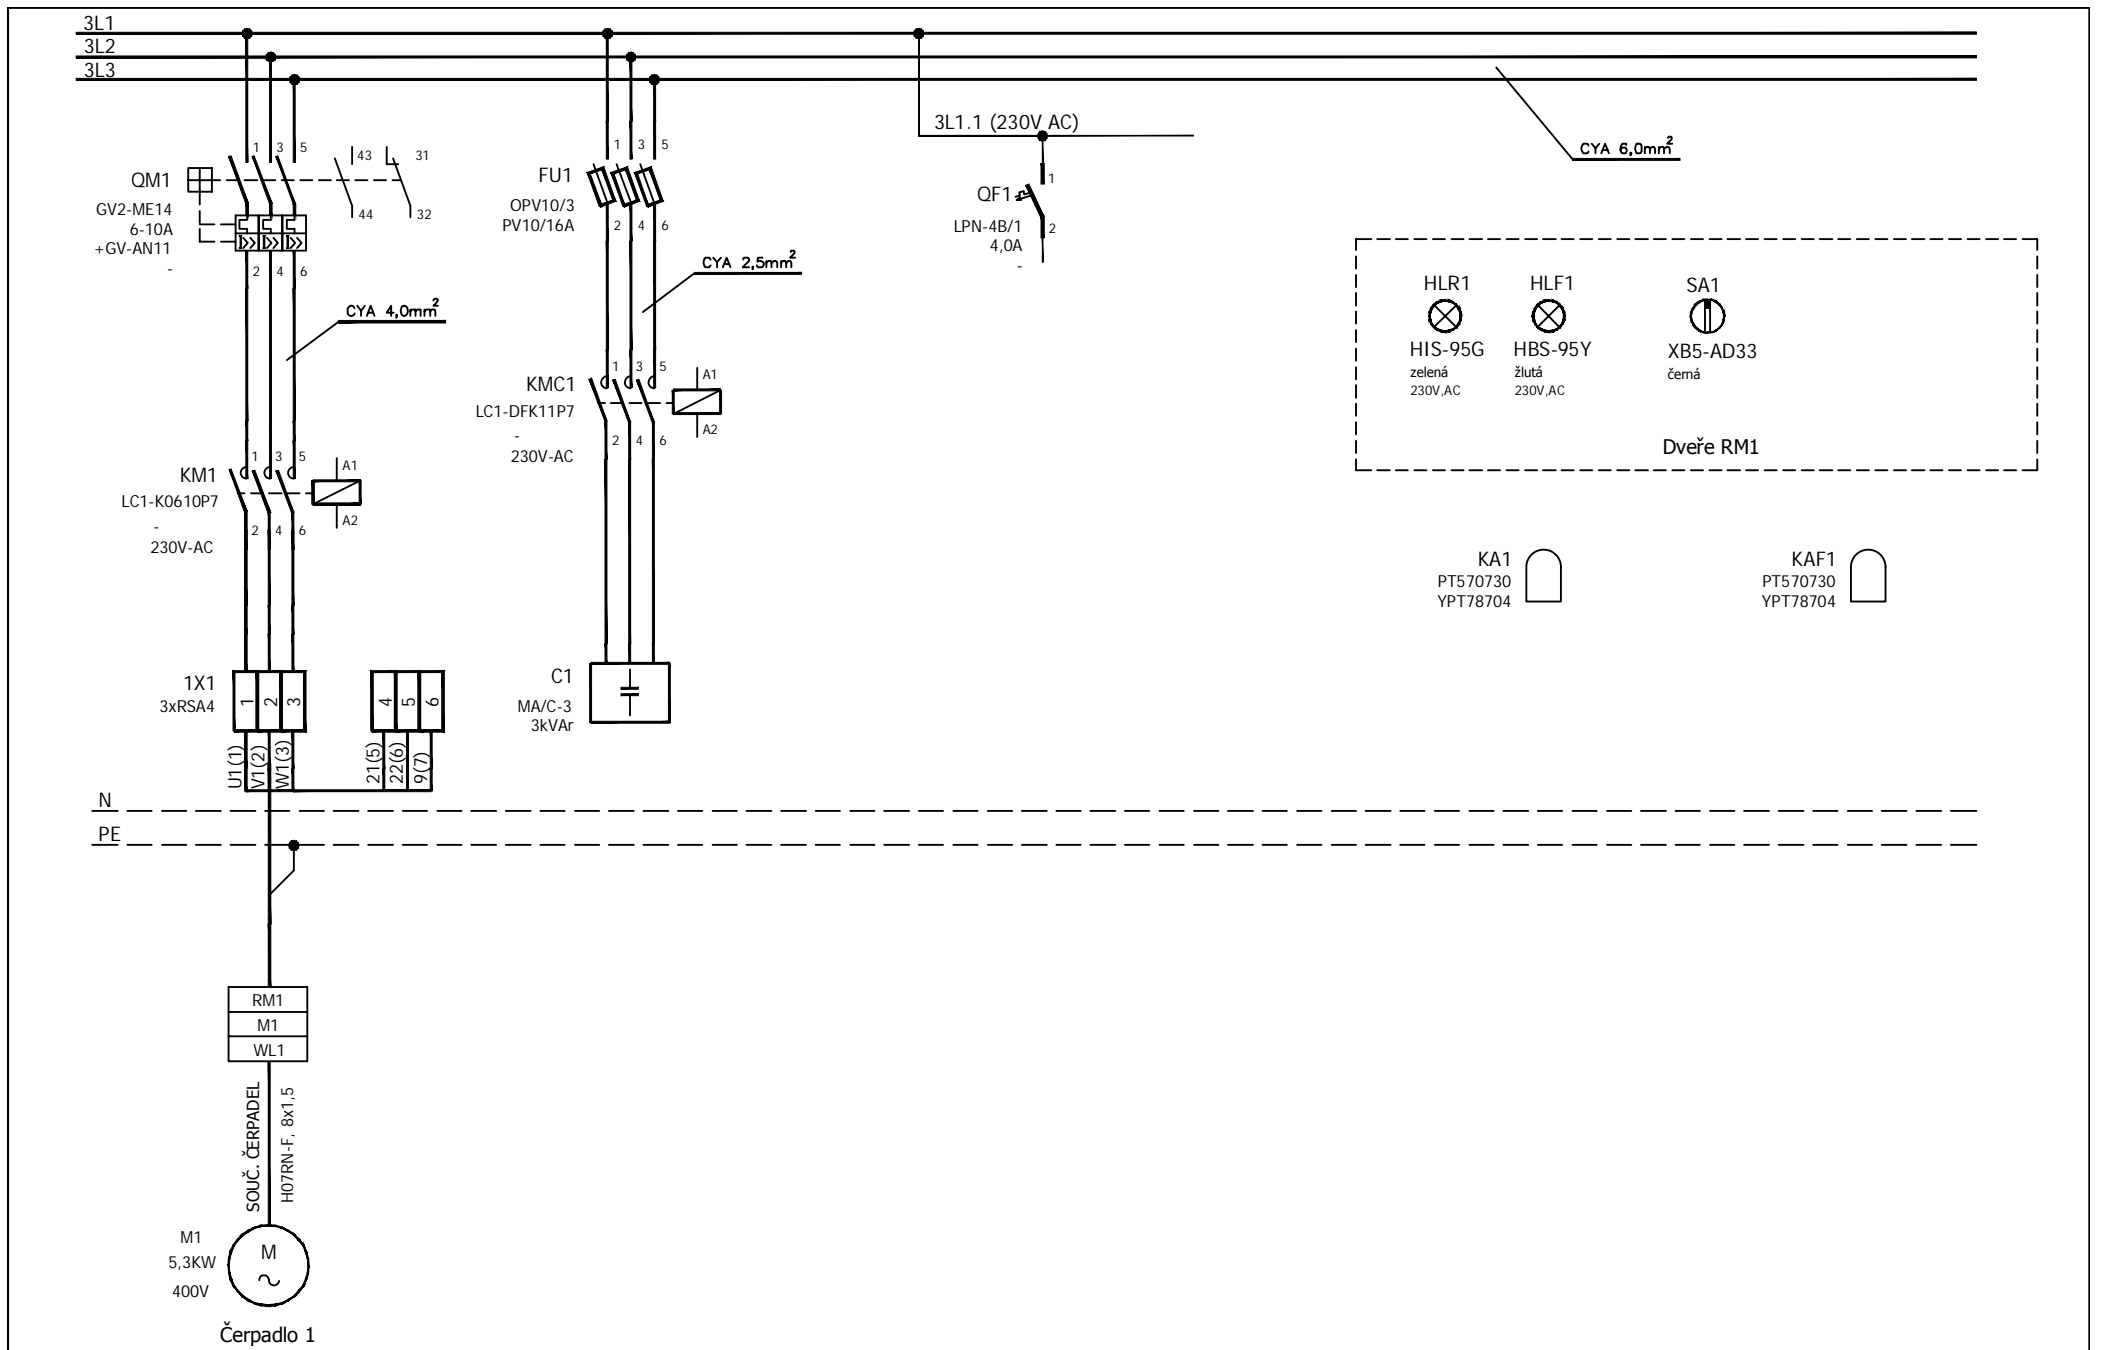
TEMPERACE ROZVÁDĚČE

OSVĚTLENÍ ROZVÁDĚČE


ZÁSUVKA

ZÁSUVKA

projektant	kreslil	kontroloval		objednatel	akce	příloha	jméno souboru	číslo. př.	str.
07/2015	07/2015	07/2015		OHL ŽS, a.s. Brno	SPOLEČNÁ ČOV A KANALIZACE PRO OBCE STRACHOTÍN A POPICE - II. ETAPA	ČERPACÍ STANICE - ELEKTROTECHNICKÁ ČÁST ROZVADĚČ RM		2.11	4
ING. SEMERÁD	ING. SEMERÁD	ING. SEMERÁD							z 14



projektant	kreslil	kontroloval	objednatel	akce	příloha	jméno souboru	číslo. př.	str.
07/2015	07/2015	07/2015	OHL ŽS, a.s. Brno	SPOLEČNÁ ČOV A KANALIZACE PRO OBCE STRACHOTÍN A POPICE - II. ETAPA	ČERPACÍ STANICE - ELEKTROTECHNICKÁ ČÁST ROZVADĚČ RM		2.11	5
ING. SEMERÁD	ING. SEMERÁD	ING. SEMERÁD						z 14

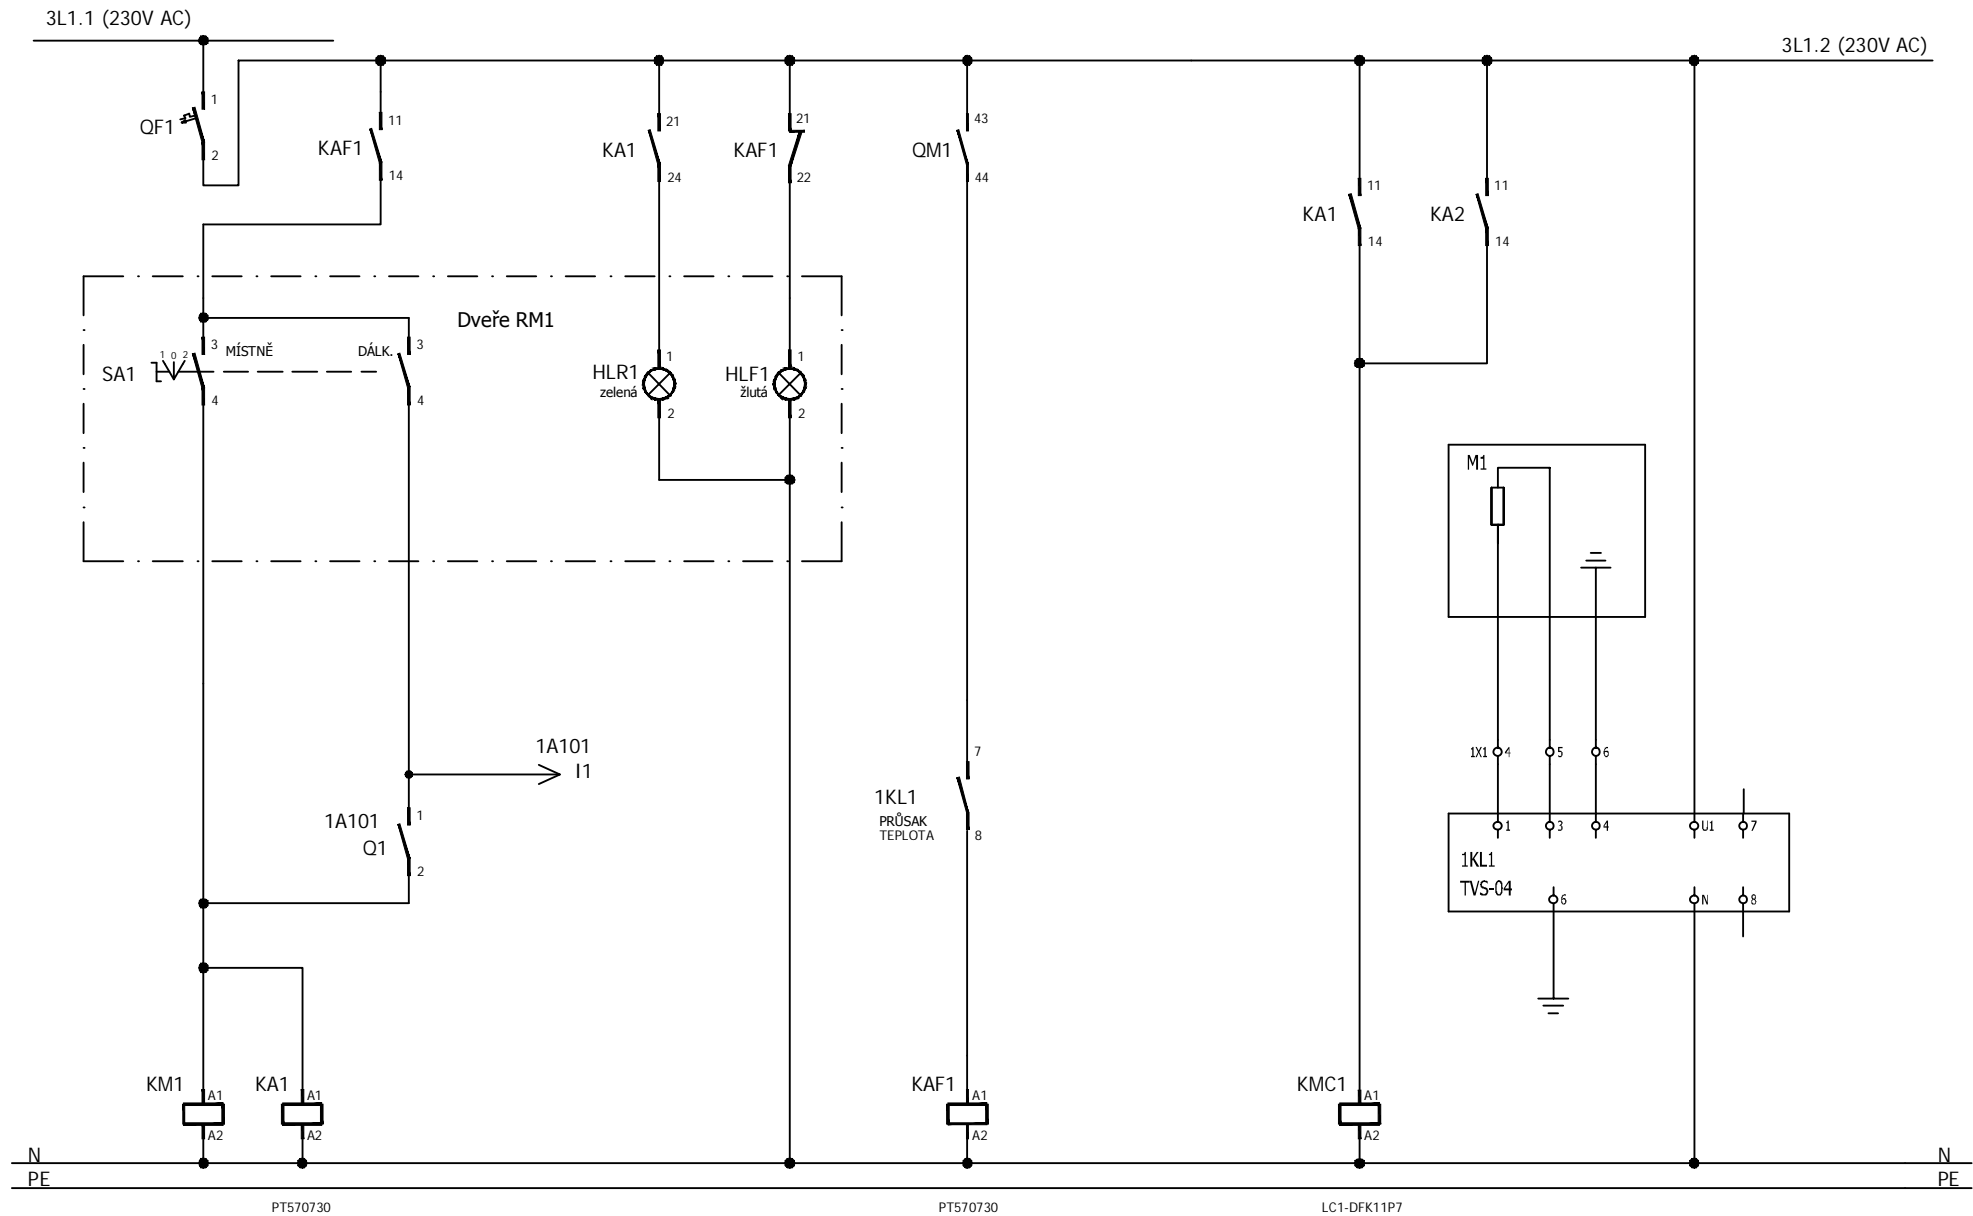

POVEL
START / STOP

SIGNAL.
CHOD


SIGNALIZACE
PORUCHA

PORUCHA

KOMPENZACE

PRŮSAK
TEPLOTA


projektant	kreslil	kontroloval		objednatel	akce	příloha ČERPACÍ STANICE - ELEKTROTECHNICKÁ ČÁST ROZVADĚČ RM	jméno souboru	číslo. př.	str. 6	
07/2015	07/2015	07/2015		OHL ŽS, a.s. Brno	SPOLEČNÁ ČOV A KANALIZACE PRO OBCE STRACHOTÍN A POPICE - II. ETAPA					2.11
ING. SEMERÁD	ING. SEMERÁD	ING. SEMERÁD								z 14

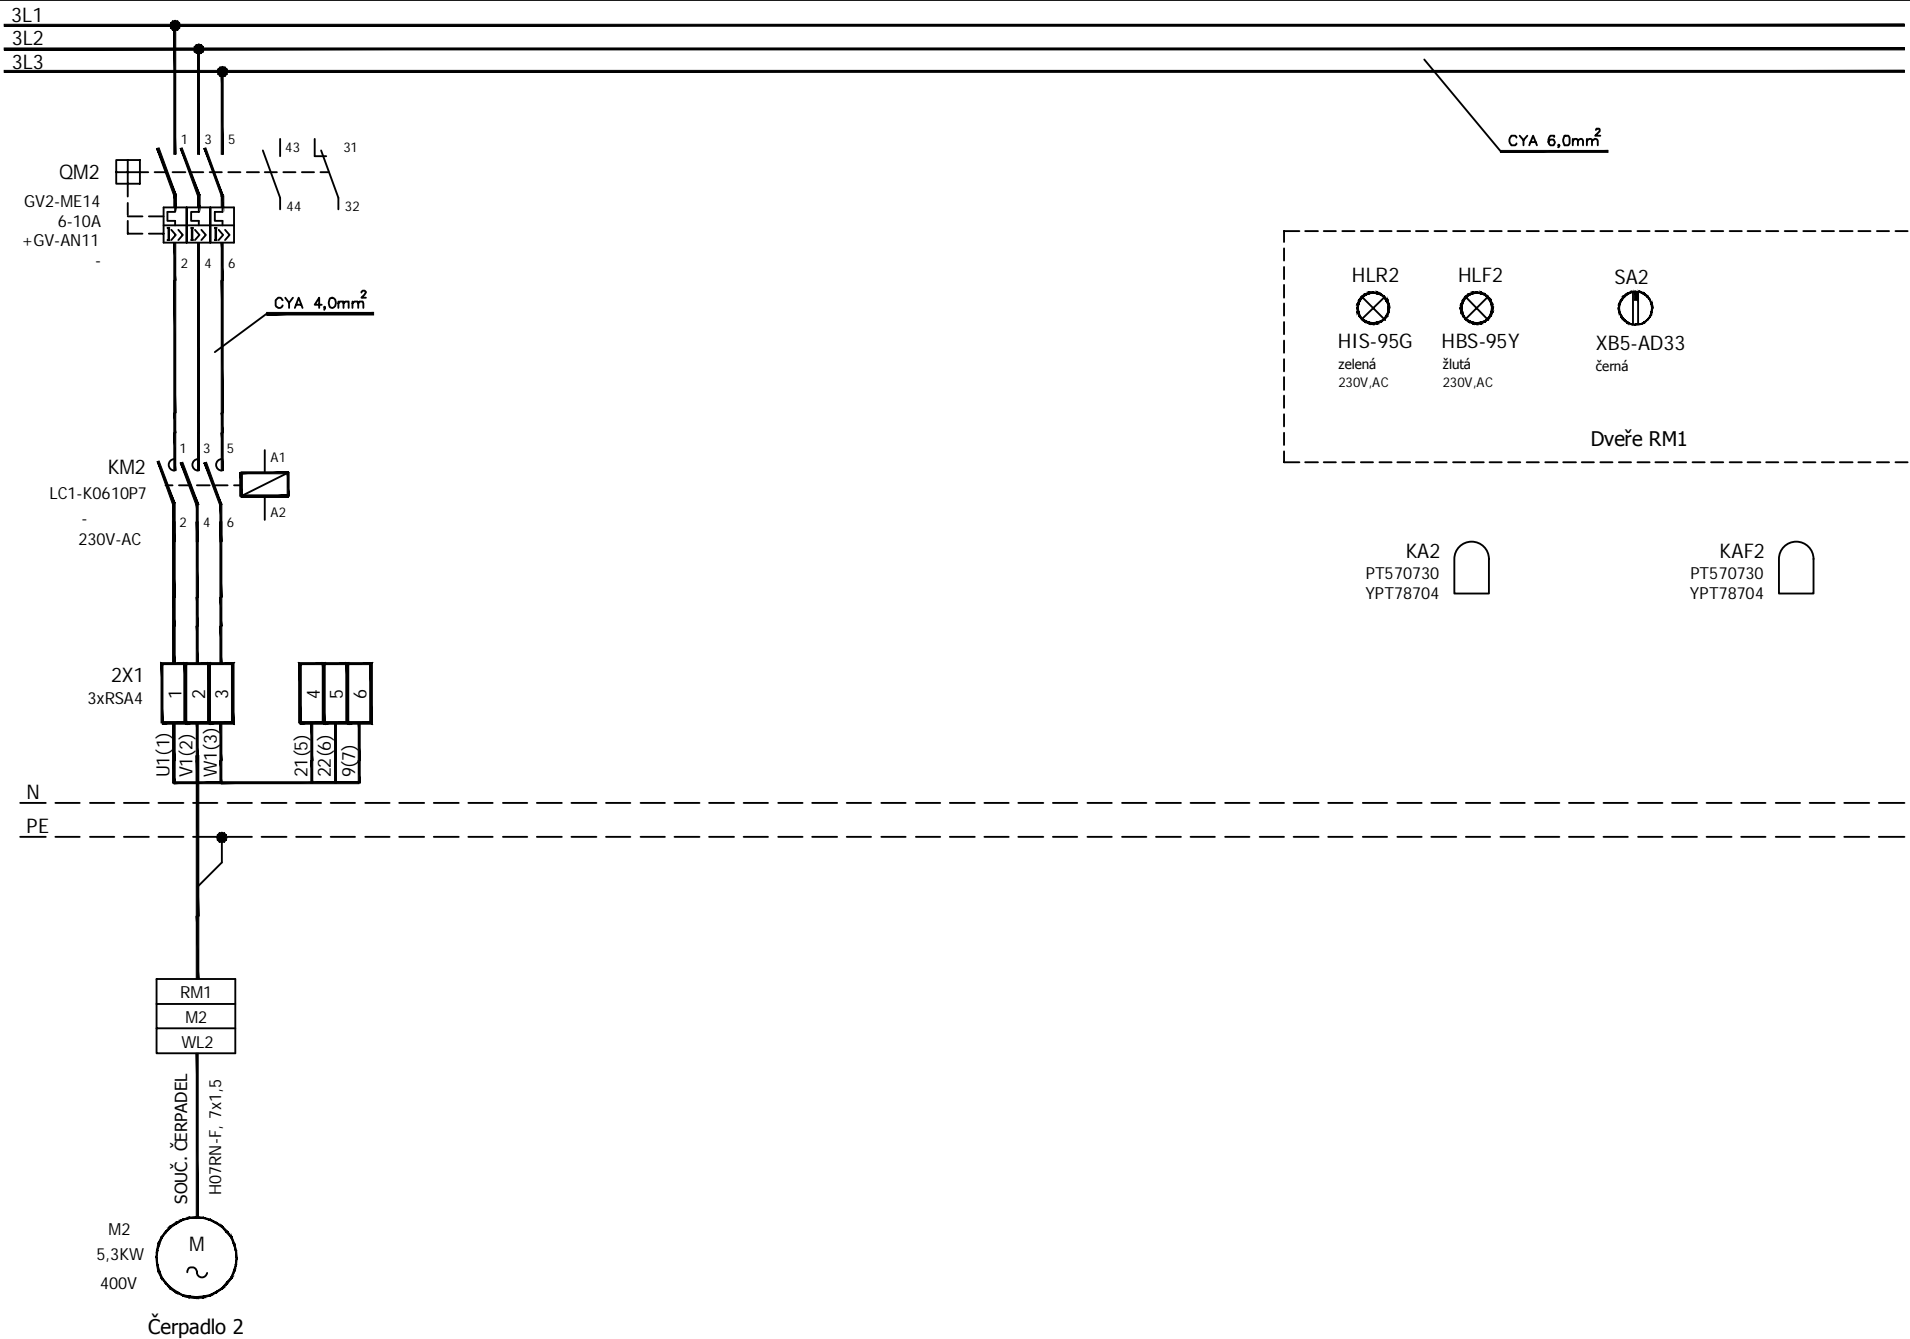

projektant	kreslil	kontroloval	objednatel	akce	příloha	jméno souboru	číslo. př.	str.
07/2015	07/2015	07/2015	OHL ŽS, a.s. Brno	SPOLEČNÁ ČOV A KANALIZACE PRO OBCE STRACHOTÍN A POPICE - II. ETAPA	ČERPACÍ STANICE - ELEKTROTECHNICKÁ ČÁST ROZVADĚČ RM		2.11	7
ING. SEMERÁD	ING. SEMERÁD	ING. SEMERÁD						z 14



3L1.2 (230V AC)

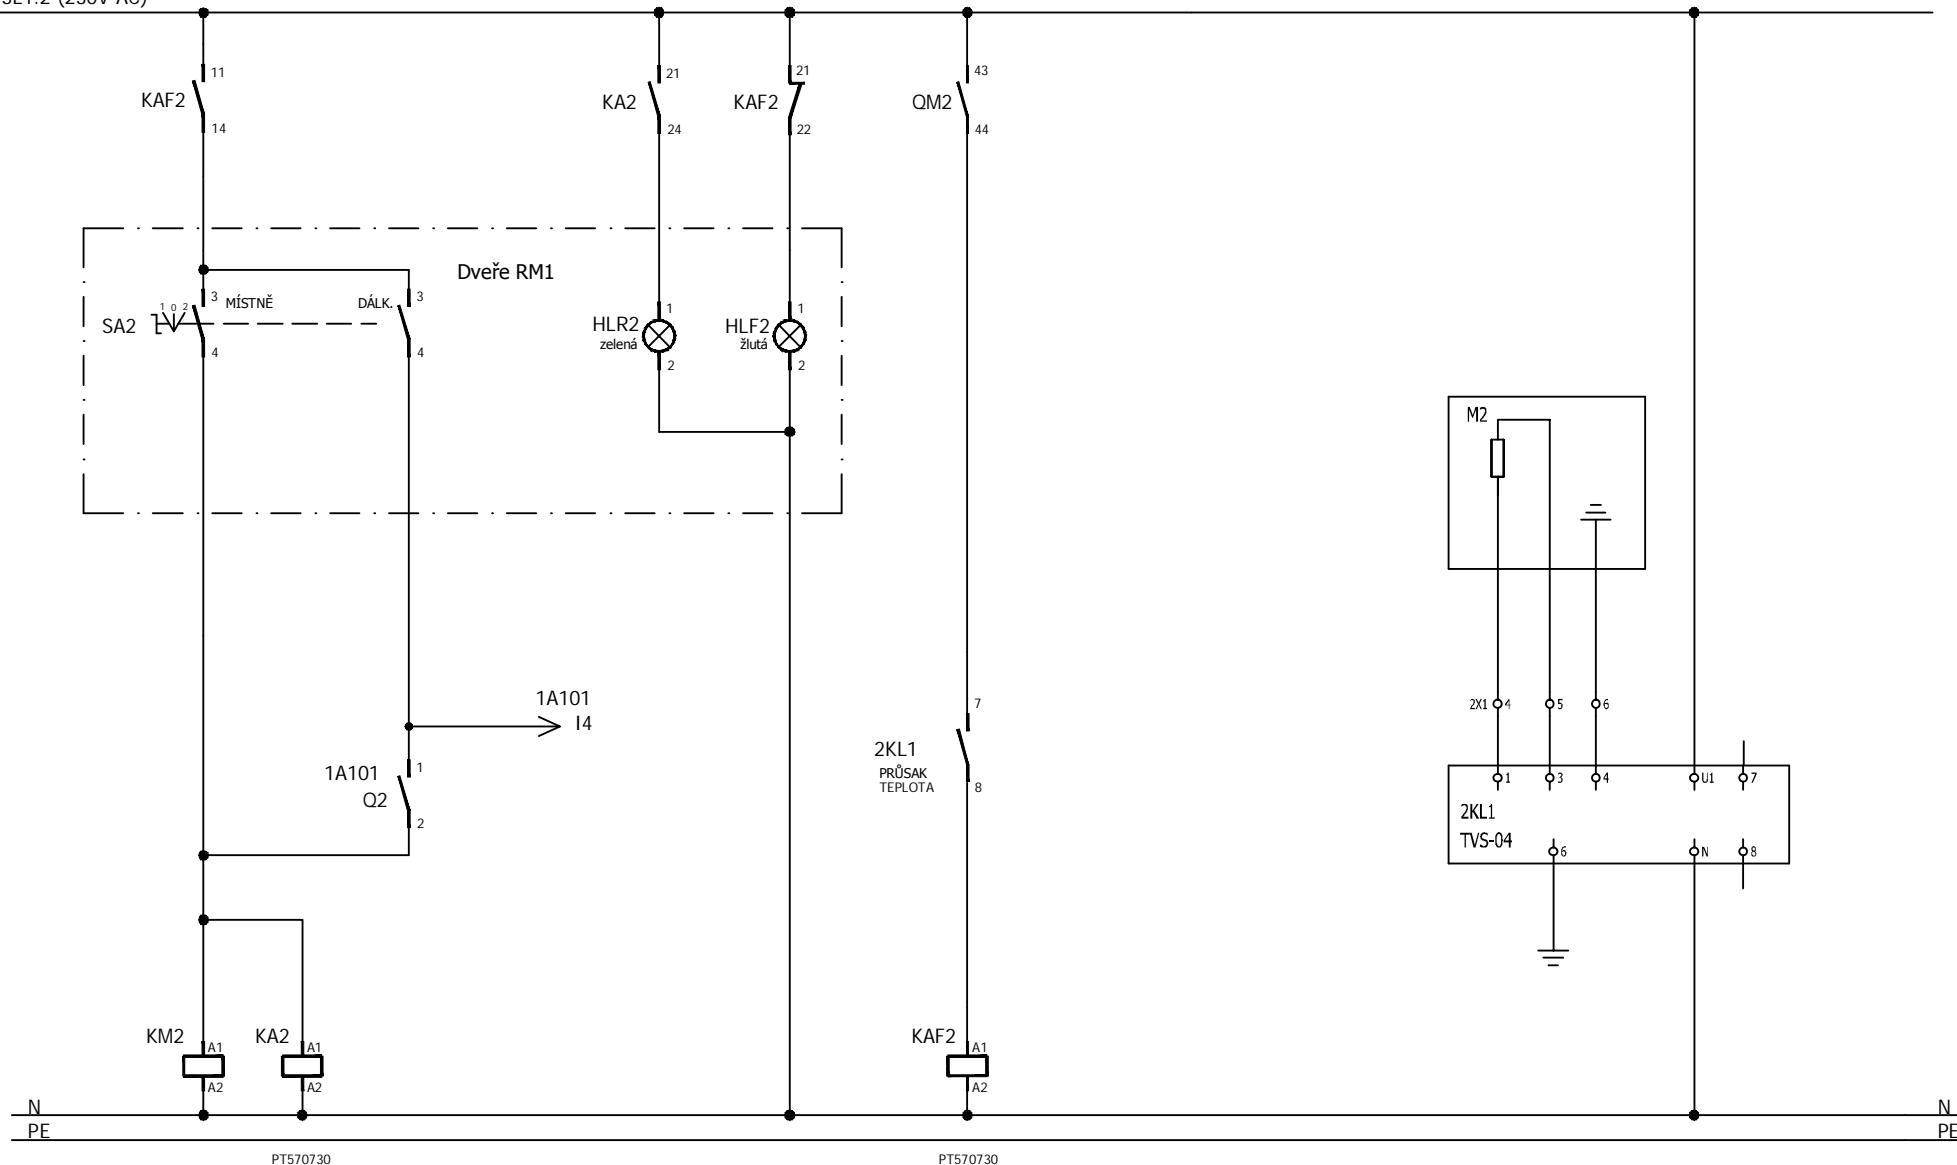

POVEL
START / STOP

SIGNAL.
CHOD


SIGNALIZACE
PORUCHA


PORUCHA


PRŮSAK
TEPLOTA

projektant	kreslil	kontroloval		objednatel	akce	příloha ČERPACÍ STANICE - ELEKTROTECHNICKÁ ČÁST ROZVADĚČ RM	jméno souboru	číslo. př.	str.	8
07/2015	07/2015	07/2015		OHL ŽS, a.s. Brno	SPOLEČNÁ ČOV A KANALIZACE PRO OBCE STRACHOTÍN A POPICE - II. ETAPA					z
ING. SEMERÁD	ING. SEMERÁD	ING. SEMERÁD								14



3L1.1 (230V AC)

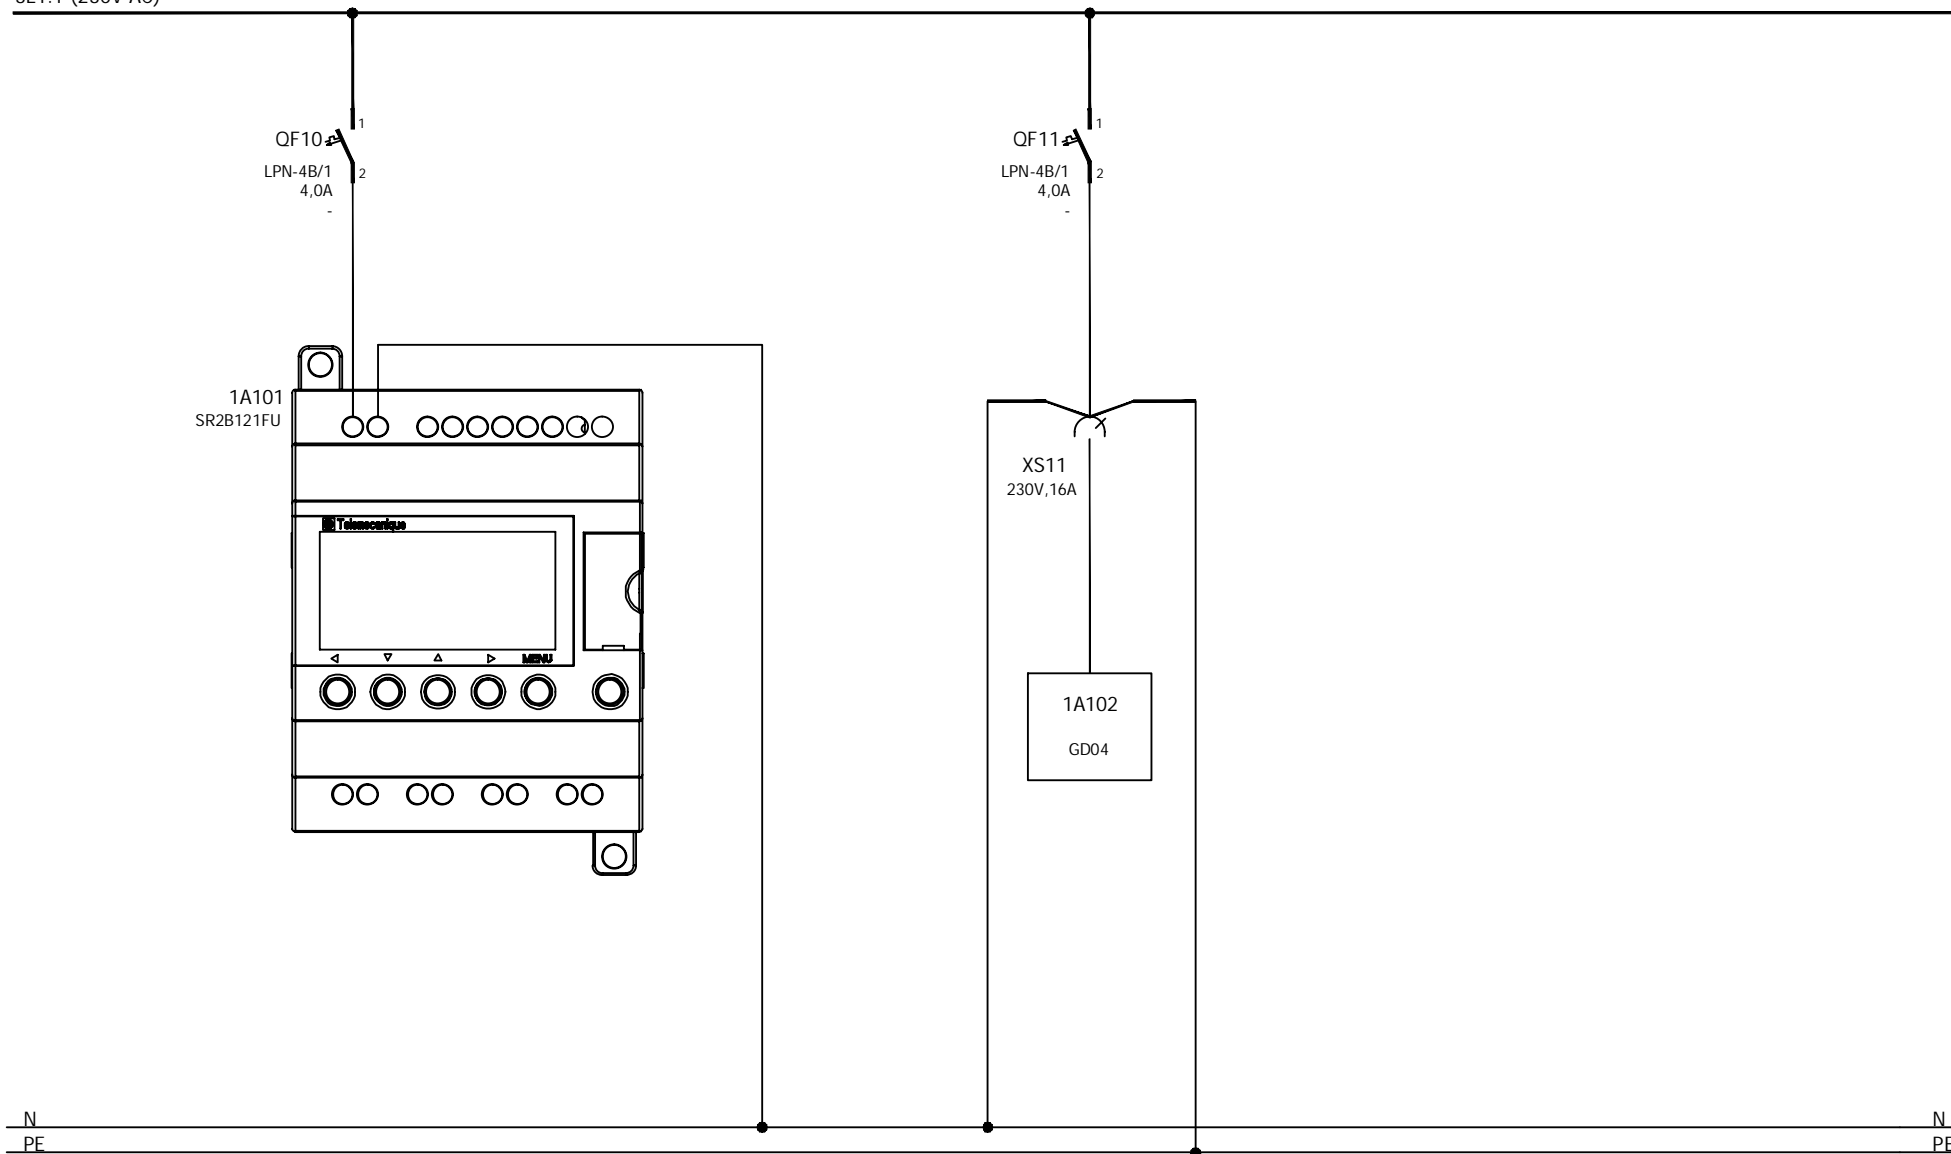


projektant	kreslil	kontroloval		objednatel	akce	příloha	jméno souboru	číslo. př.	str.
07/2015	07/2015	07/2015		OHL ŽS, a.s. Brno	SPOLEČNÁ ČOV A KANALIZACE PRO OBCE STRACHOTÍN A POPICE - II. ETAPA	ČERPACÍ STANICE - ELEKTROTECHNICKÁ ČÁST ROZVADĚČ RM		2.11	9
ING. SEMERÁD	ING. SEMERÁD	ING. SEMERÁD							z 14

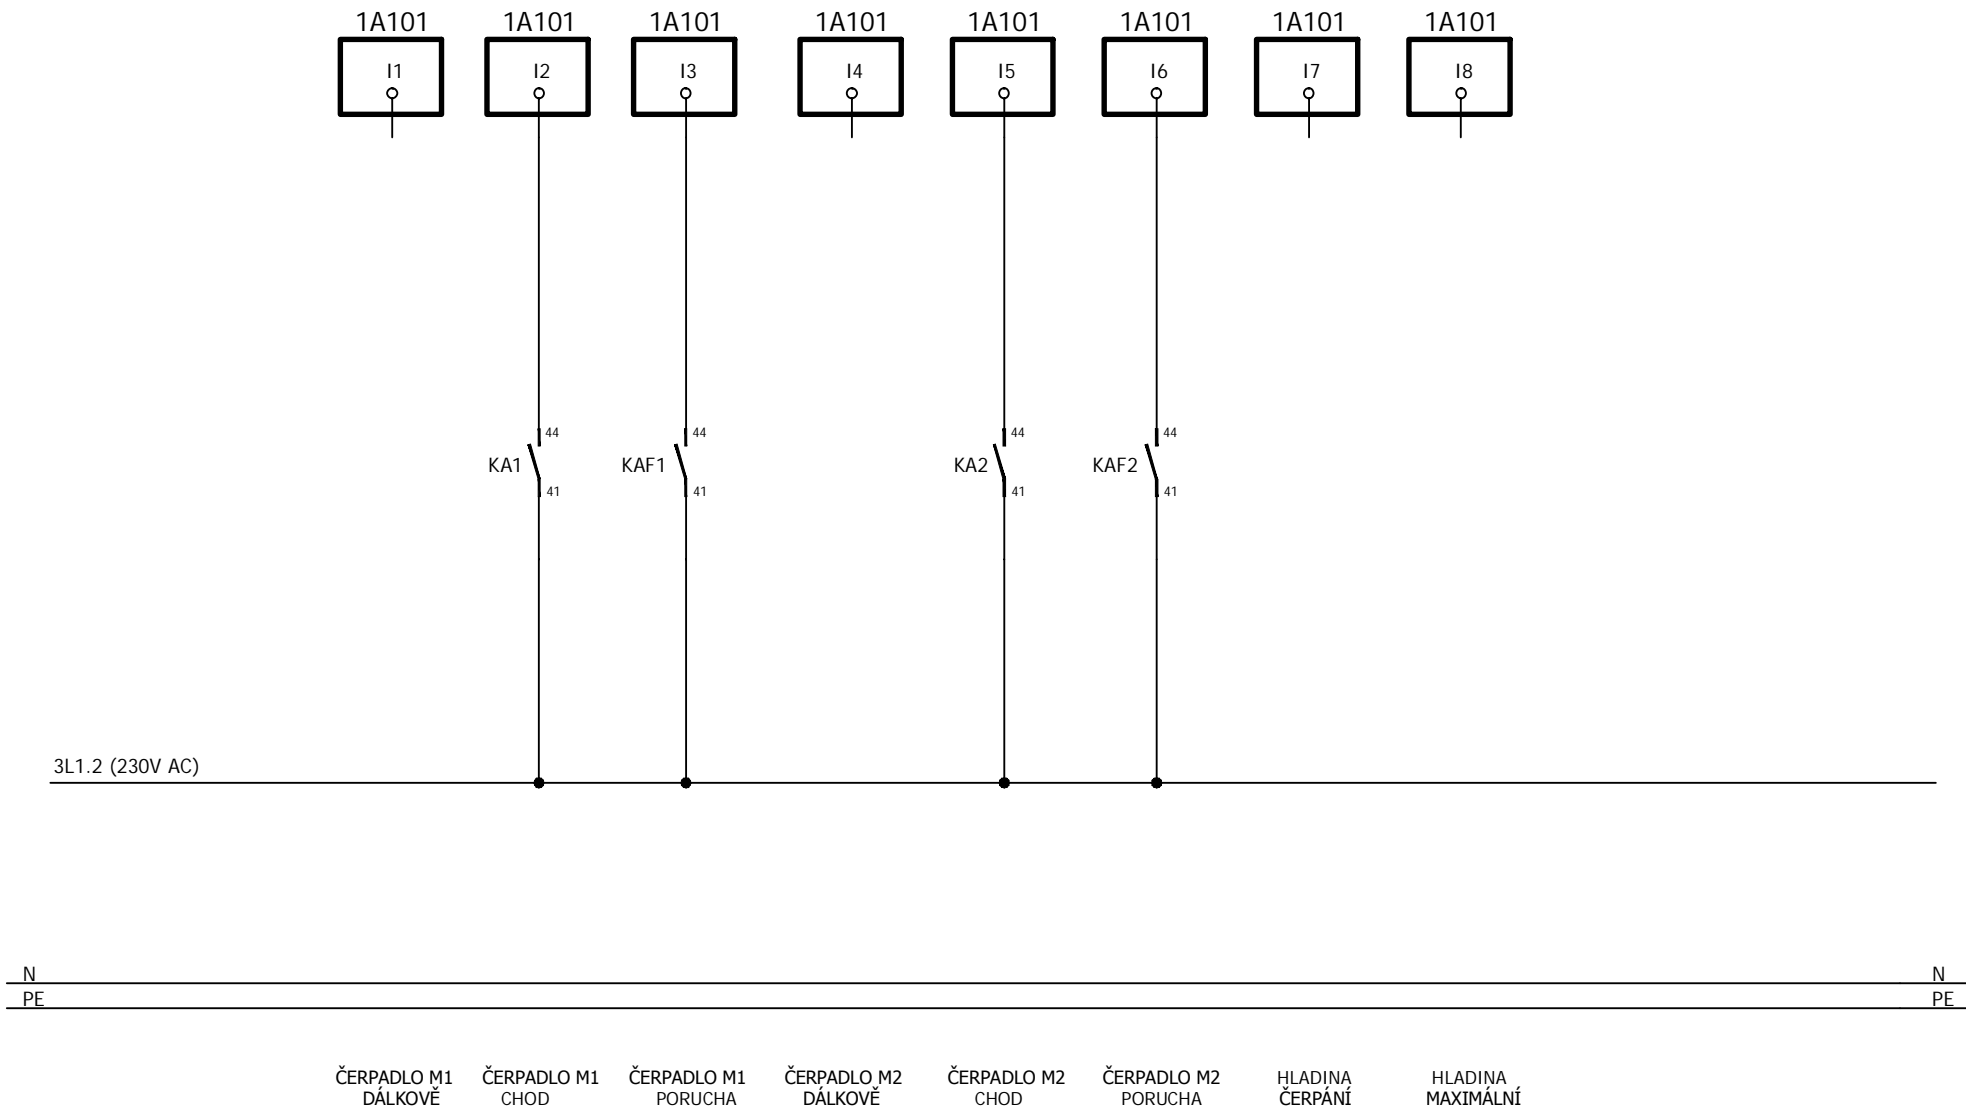



projektant	kreslil	kontroloval		objednatel	akce	příloha	jméno souboru	číslo. př.	str.	10		
07/2015	07/2015	07/2015		OHL ŽS, a.s. Brno	SPOLEČNÁ ČOV A KANALIZACE PRO OBCE STRACHOTÍN A POPICE - II. ETAPA	ČERPACÍ STANICE - ELEKTROTECHNICKÁ ČÁST ROZVADĚČ RM				2.11	z	14
ING. SEMERÁD	ING. SEMERÁD	ING. SEMERÁD										

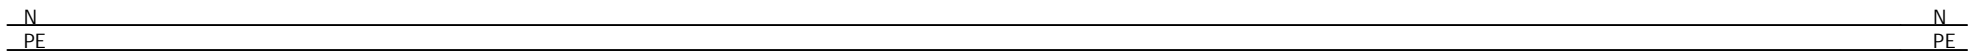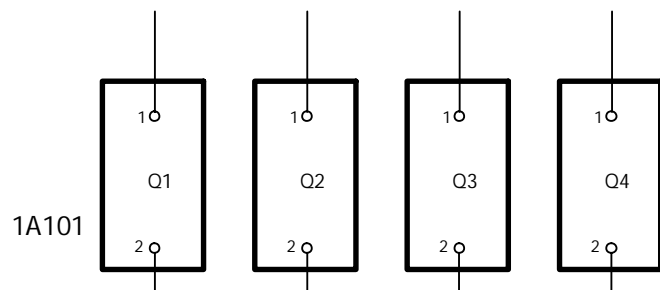



ČERPADLO M1 ČERPADLO M2 REZERVA REZERVA
 ZAPNOU ZAPNOU

projektant	kreslil	kontroloval		objednatel	akce	příloha	jméno souboru	číslo. př.	str.
07/2015	07/2015	07/2015		OH L ŽS, a.s. Brno	SPOLEČNÁ ČOV A KANALIZACE PRO OBCE STRACHOTÍN A POPICE - II. ETAPA	ČERPACÍ STANICE - ELEKTROTECHNICKÁ ČÁST ROZVADĚČ RM		2.11	11
ING. SEMERÁD	ING. SEMERÁD	ING. SEMERÁD							z 14

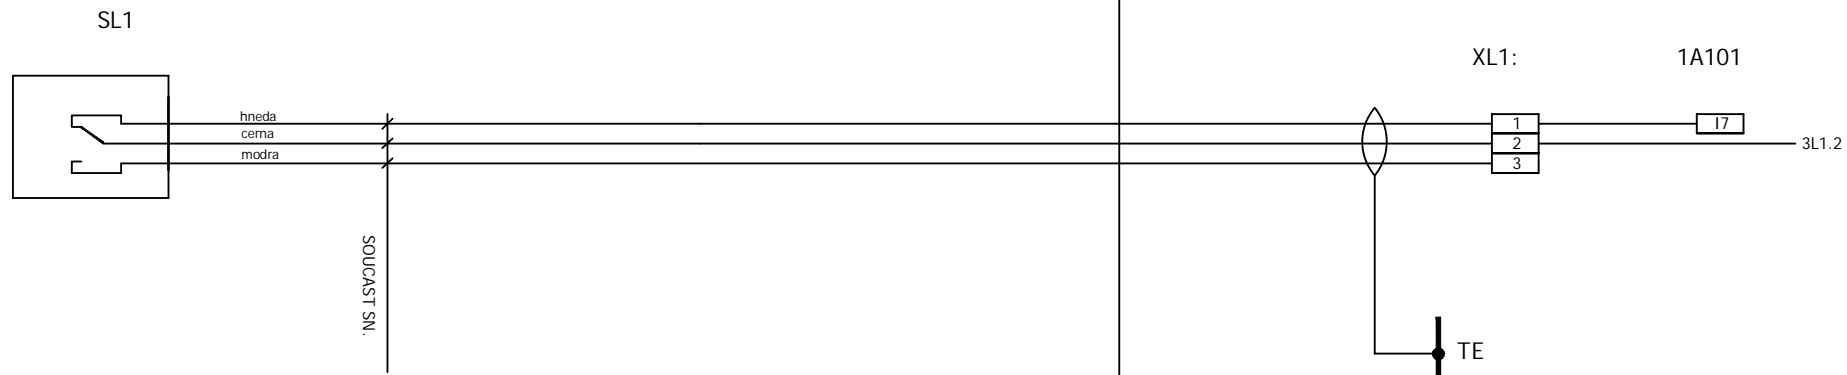



projektant	kreslil	kontroloval		objednatel	akce	příloha	jméno souboru	číslo. př.	str.
07/2015	07/2015	07/2015		OHL ŽS, a.s. Brno	SPOLEČNÁ ČOV A KANALIZACE PRO OBCE STRACHOTÍN A POPICE - II. ETAPA	ČERPACÍ STANICE - ELEKTROTECHNICKÁ ČÁST ROZVADĚČ RM		2.11	12
ING. SEMERÁD	ING. SEMERÁD	ING. SEMERÁD							z 14

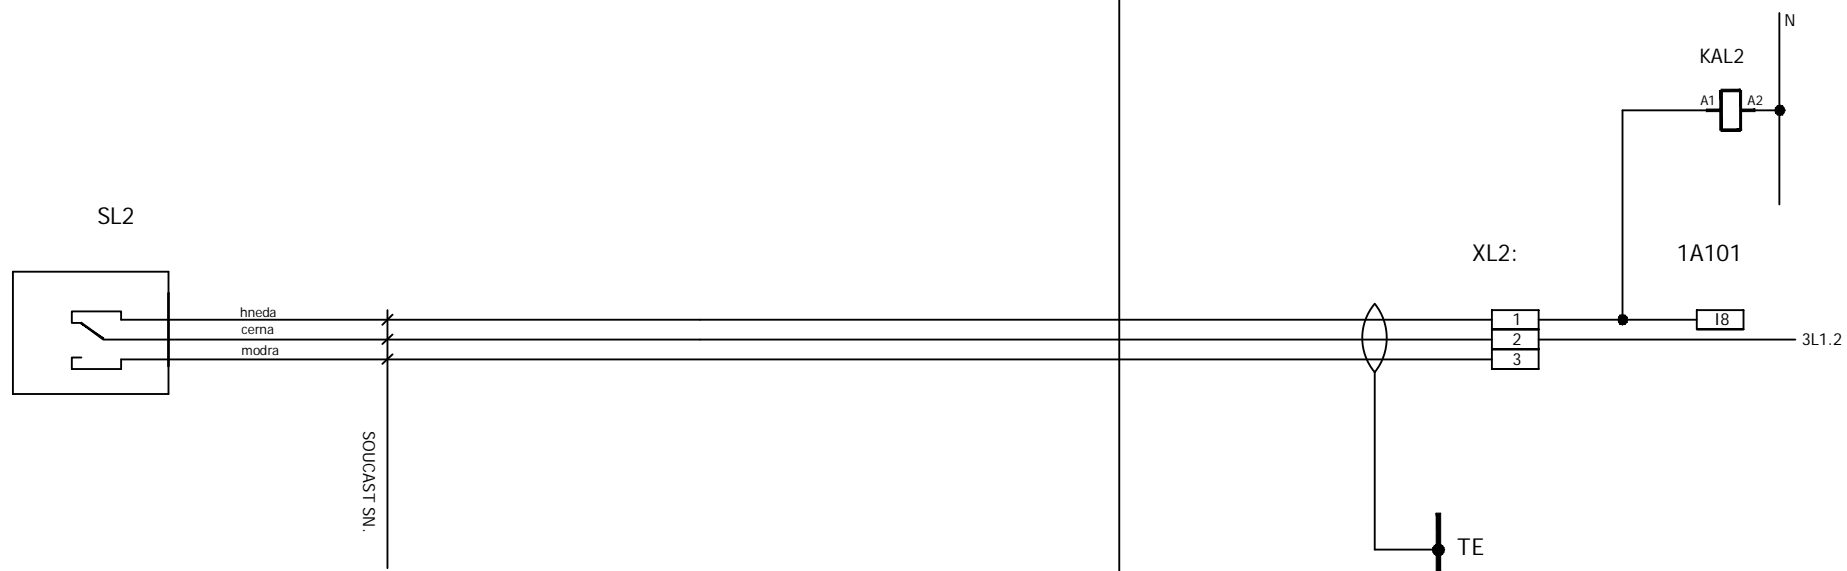

projektant	kreslil	kontroloval		objednatel	akce	příloha	jméno souboru	číslo. př.	str.
07/2015	07/2015	07/2015		OH L ŽS, a.s. Brno	SPOLEČNÁ ČOV A KANALIZACE PRO OBCE STRACHOTÍN A POPICE - II. ETAPA	ČERPACÍ STANICE - ELEKTROTECHNICKÁ ČÁST ROZVADĚČ RM		2.11	13
ING. SEMERÁD	ING. SEMERÁD	ING. SEMERÁD							z

3L1.2 (230V AC)

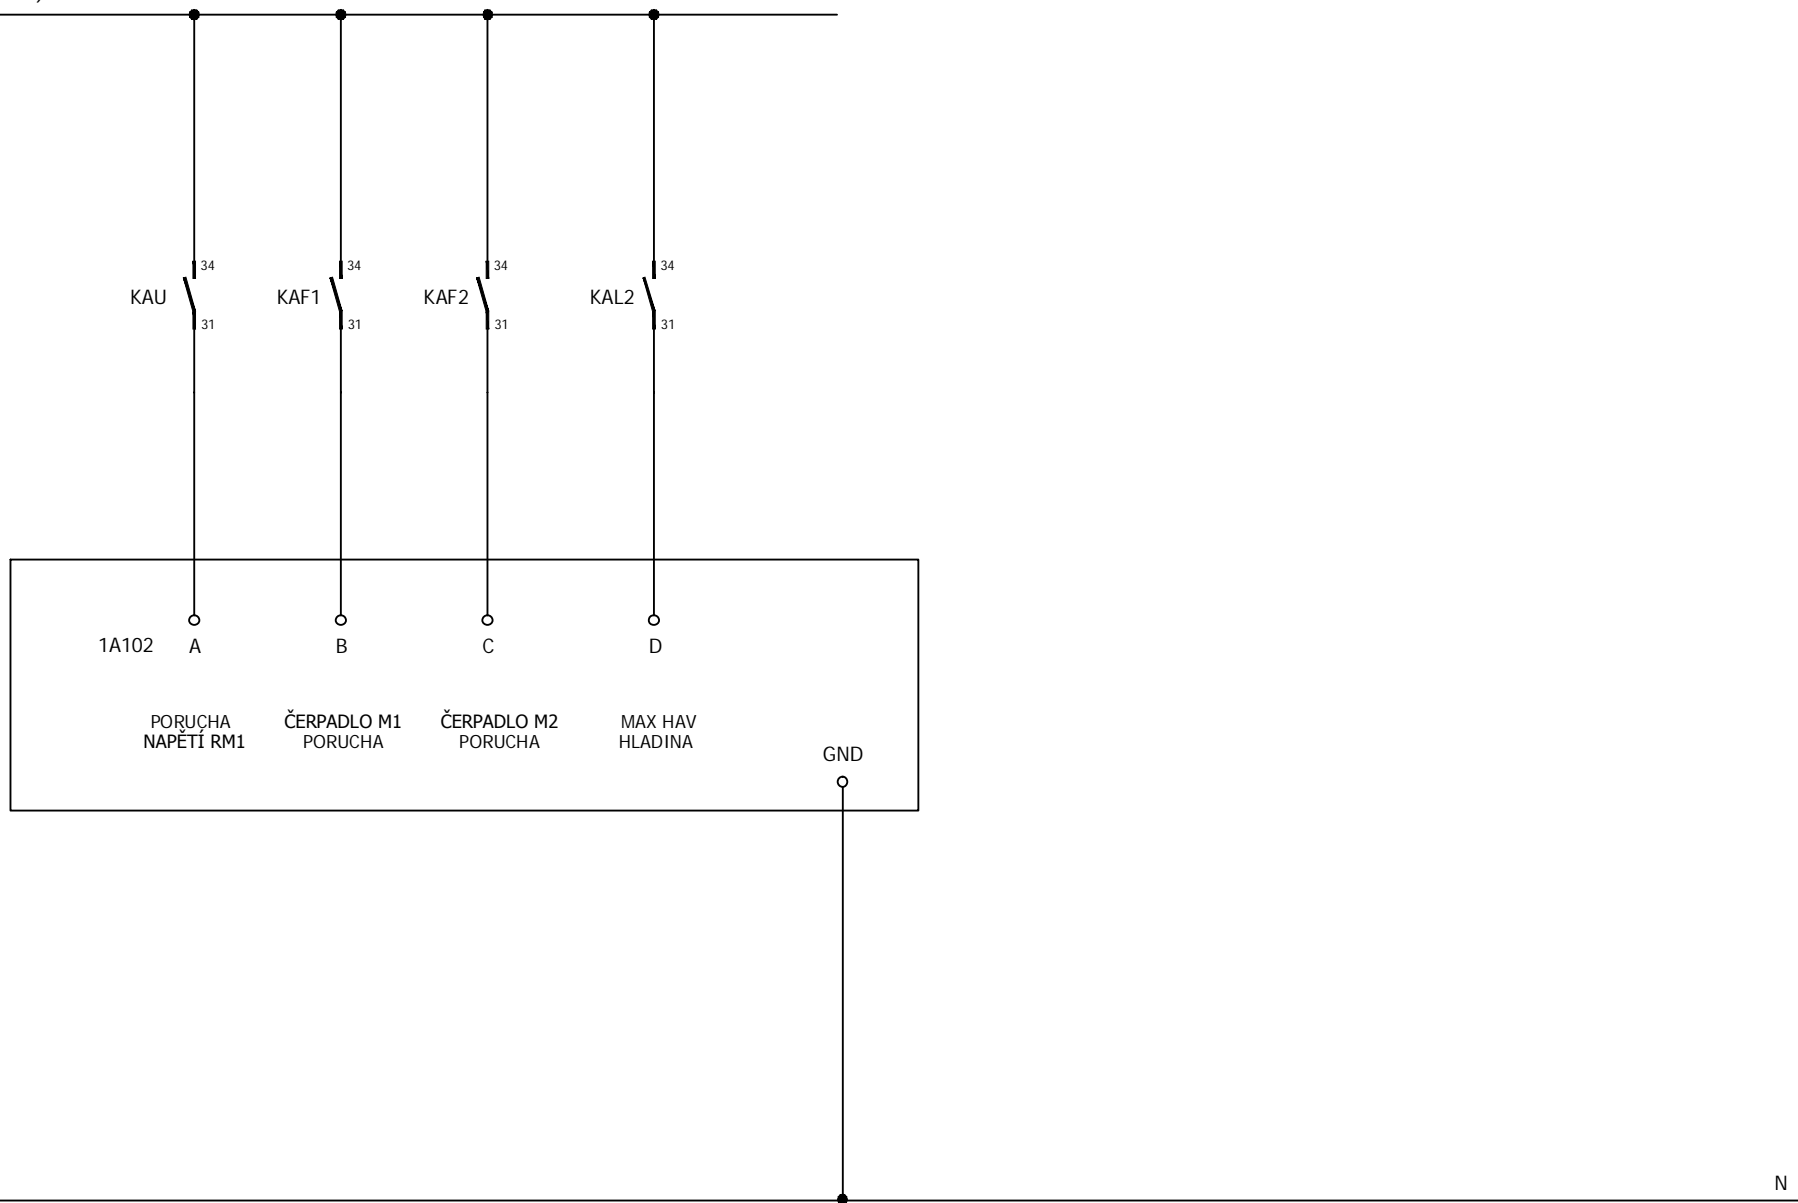

projektant	kreslil	kontroloval		objednatel	akce	příloha	jméno souboru	číslo. př.	str.
07/2015	07/2015	07/2015		OHL ŽS, a.s. Brno	SPOLEČNÁ ČOV A KANALIZACE PRO OBCE STRACHOTÍN A POPICE - II. ETAPA	ČERPACÍ STANICE - ELEKTROTECHNICKÁ ČÁST ROZVADĚČ RM		2.11	14
ING. SEMERÁD	ING. SEMERÁD	ING. SEMERÁD							z 14