


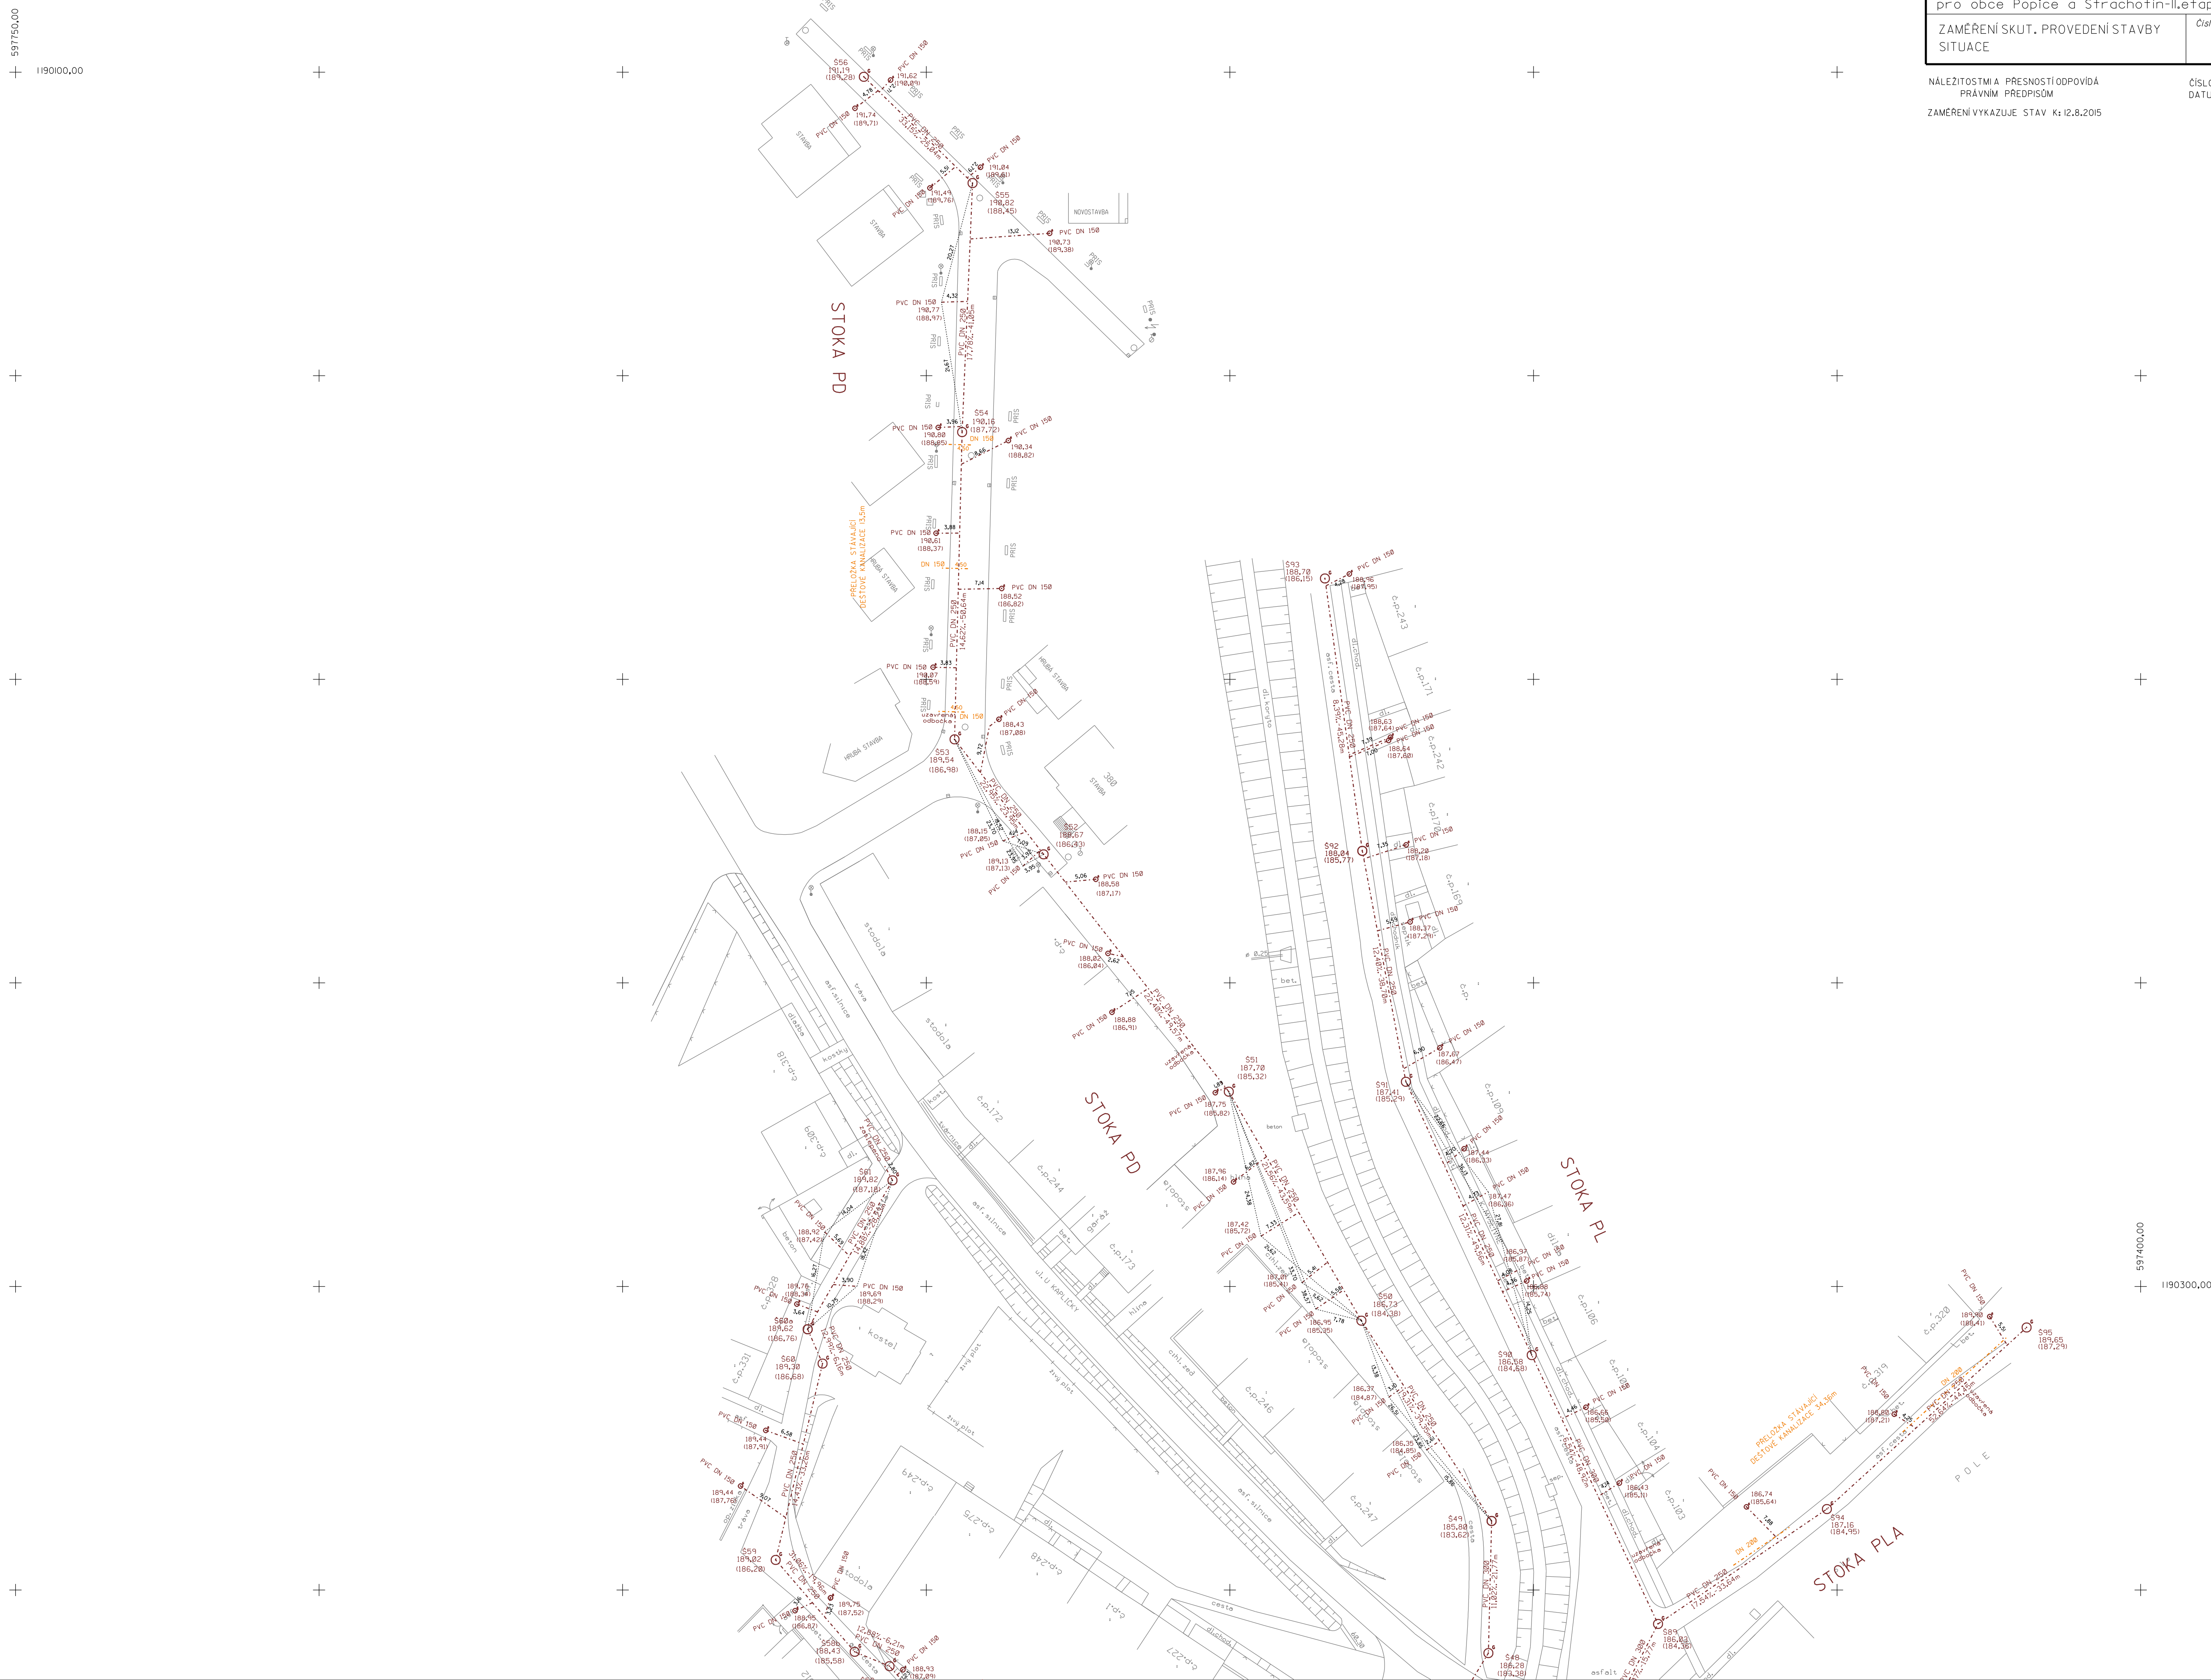



Kraj: JIHMOMARAVSKÝ		 ODBORNÉ GEODETICKÉ INFORMAČNÍ A SLUŽBY POSICE: ZERATŮVNOVA NÁM. 16, (PRAHA 4) 194 s.r.o. enrol@posice.cz
Obec/katastrální: POPICE		
Objednavatel: OHL ZS a.s., Burešova 938/17, Brno		
POPICE		Zpracoval: ING. PERKOVÁ Z
Společná ČOV a kanalizace pro obce Popice a Strachotín-II, etapa		Kontroloval: DOUBEK
ZAMĚŘENÍ SKUT. PROVEDENÍ STAVBY SITUACE		Číslo zakázky: 1038/2014
		Datum: 11.2014 - VIII.2015
		Soř. systém: JTSK
		Výsk. systém: BPV
		Měř. tlak: 1:500

NÁLEŽITOSTMI A PŘESNOSTÍ ODPOVÍDÁ
PRÁVNÍM PŘEDPISŮM

ČÍSLO OVĚŘENÍ: 172c/2015
DATUM OVĚŘENÍ: 26.8.2015

ZAMĚŘENÍ VYKAZUJE STAV K: 12.8.2015

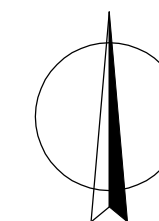

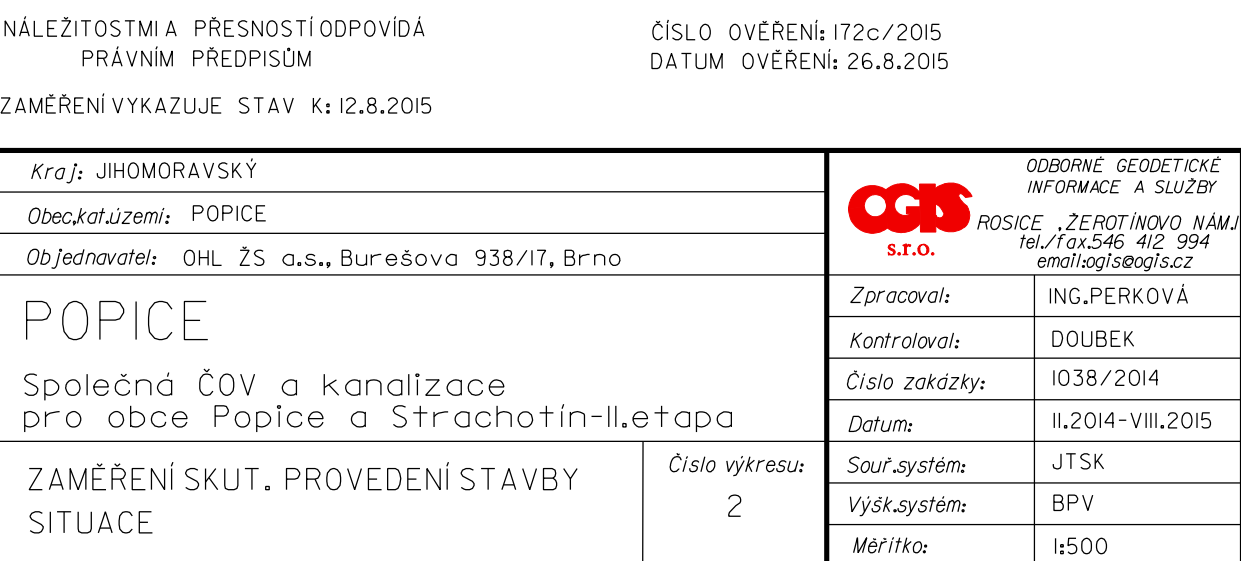





NÁLEŽITOSTMI A PŘESNOSTÍ ODPOVÍDÁ
PRÁVNÍM PŘEDPISŮM

ČÍSLO OVĚŘENÍ: 172c/2015
DATUM OVĚŘENÍ: 26.8.2015

ZAMĚŘENÍ VYKAZUJE STAV K: 12.8.2015

Kraj: JIHOMORAVSKÝ		 ODBORNÉ GEODETICKÉ INFORMAČNÍ A SLUŽBY POSKYTOVATEL ZEROTINNOVÝCH POSUDKŮ AŽ NA EMISNÍ OBECNOST	
Občerstvení: POPICE			
Objednatel: OHL ZS a.s., Burešova 938/II, Brno			
POPICE			
Společně ČOV a kanalizace pro obce Popice a Strachotín-Iletapa			
ZAMĚŘENÍ SKUT. PROVEDENÍ STAVBY SITUACE		Číslo výkresu: 5	Souř. systém: JTSK Výšk. systém: BPV Měřítka: 1:500

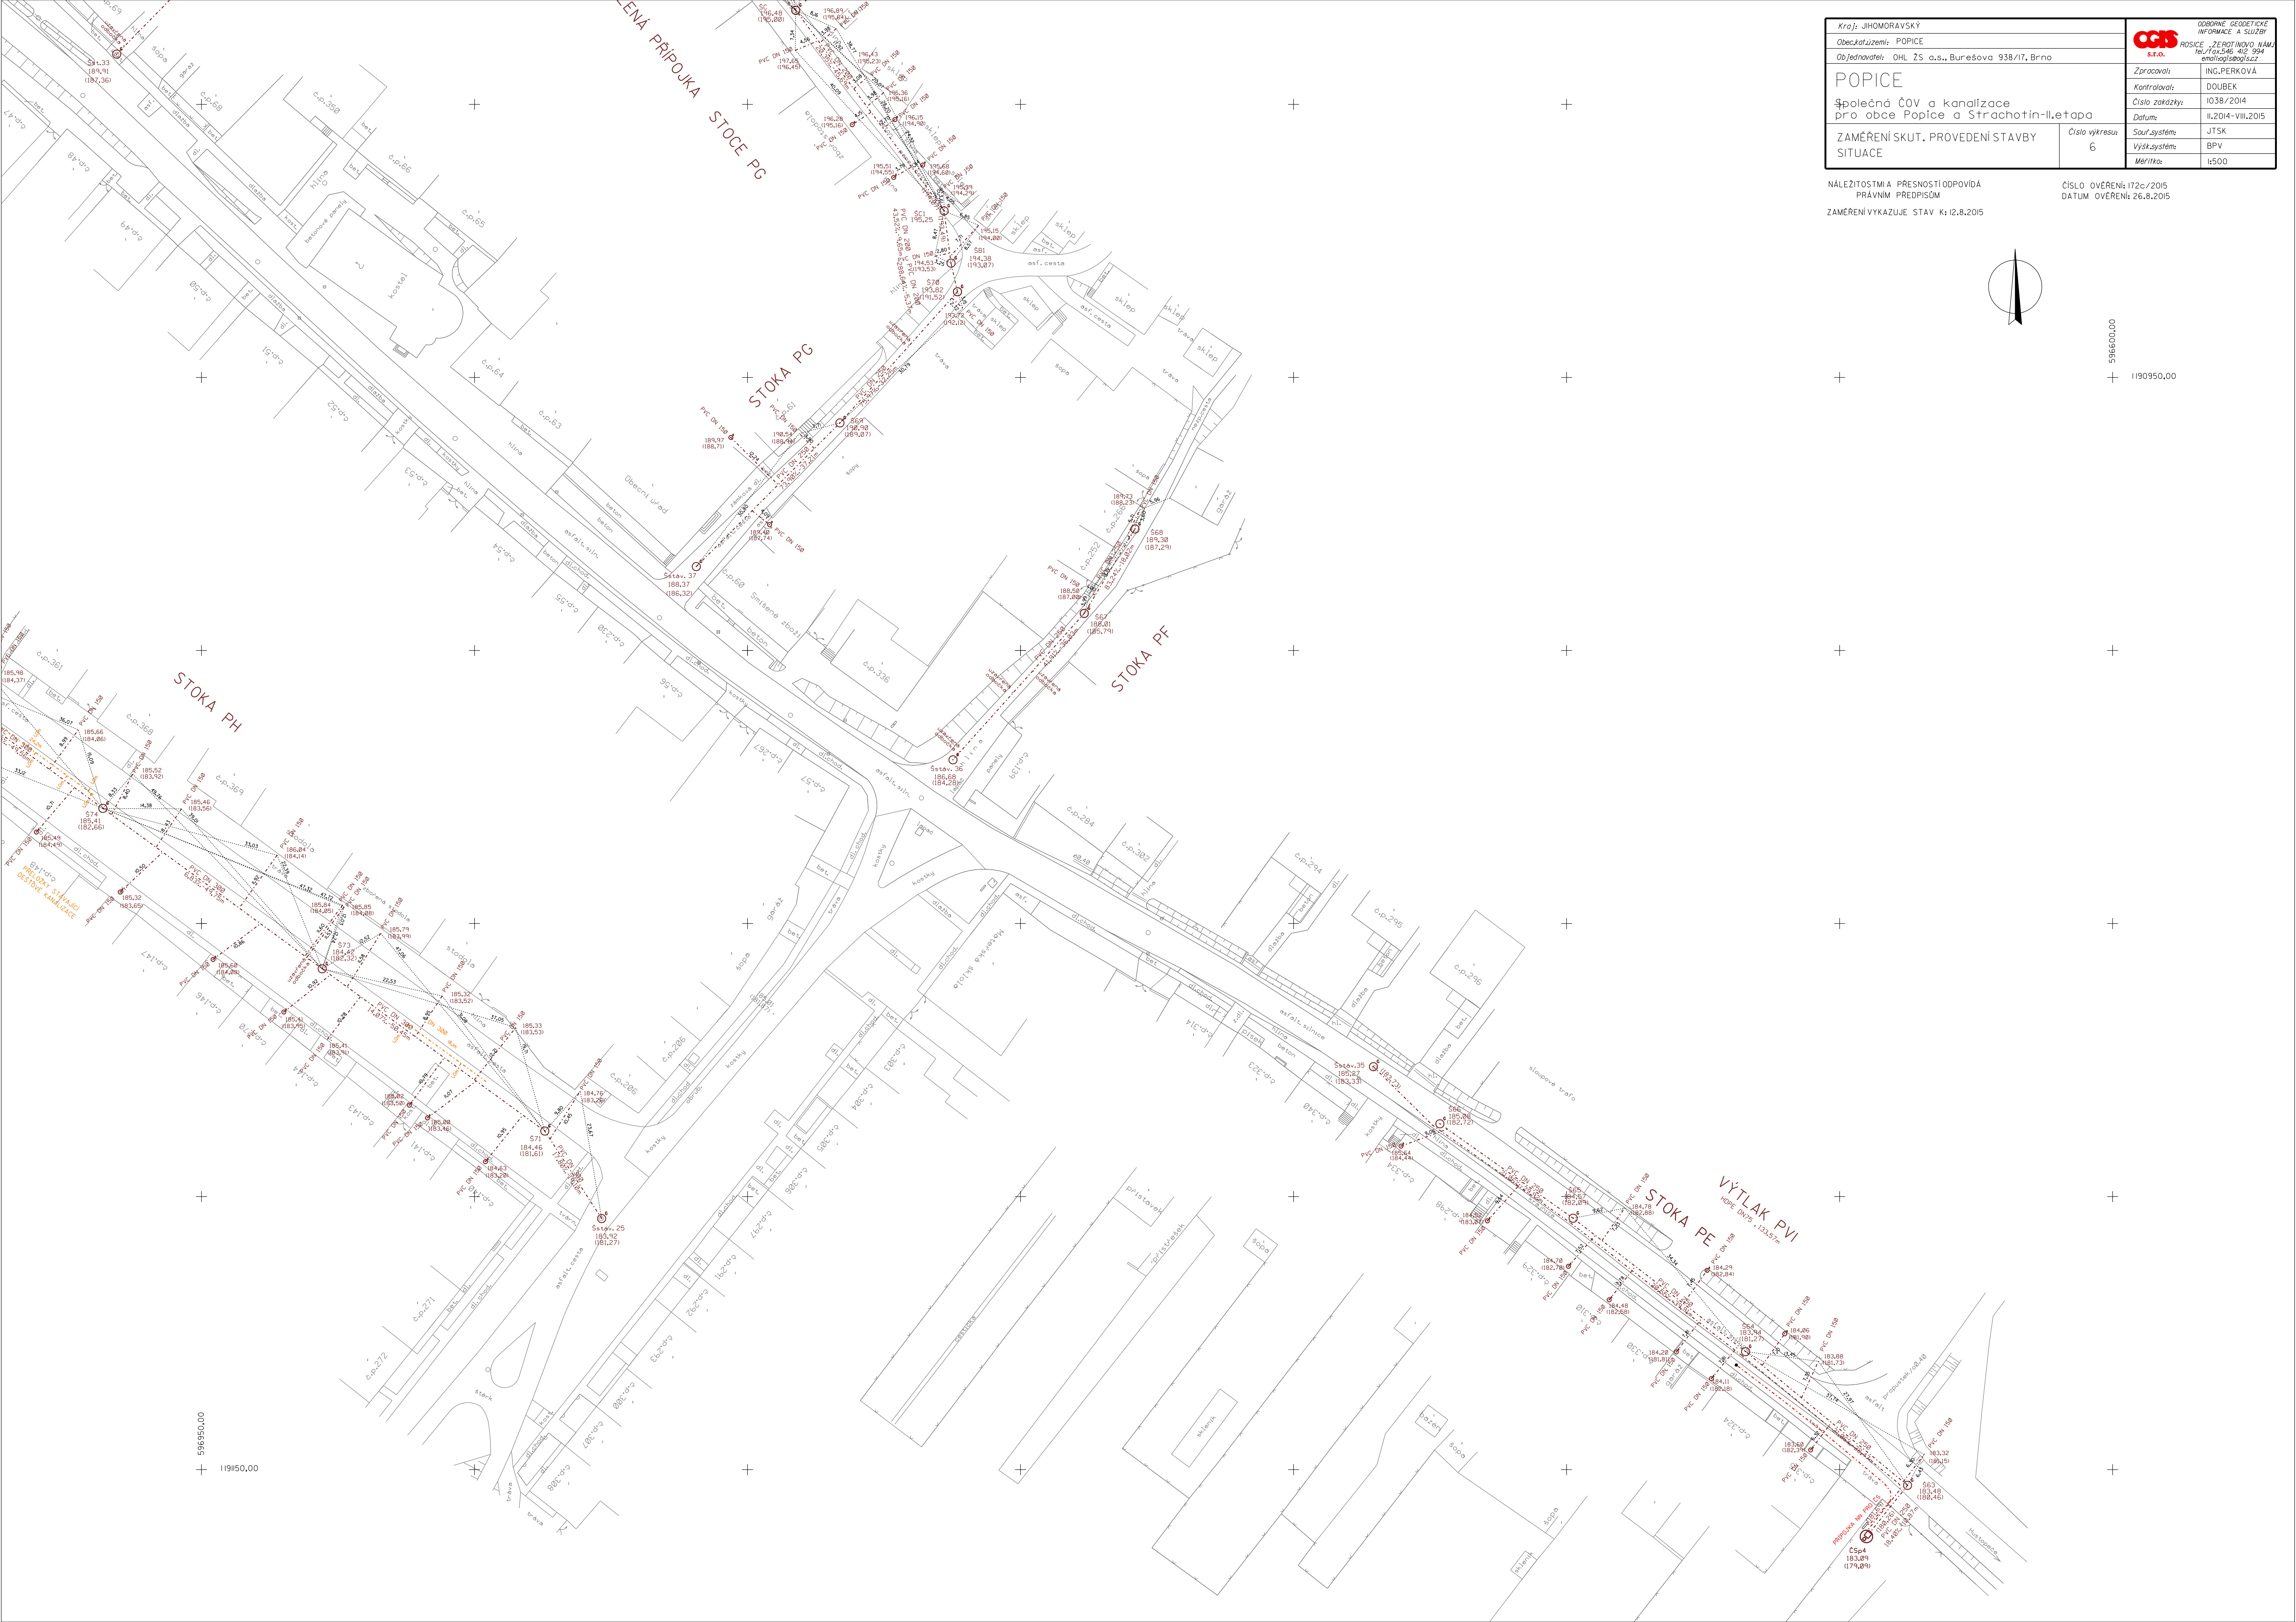

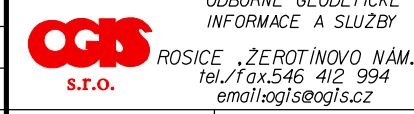Kraj: JIHO MORAVSKÝ		
Obec/základní území: POPICE		
Objevnatel: OHL ZS a.s., Burešova 938/17, Brno		
POPICE		Zpracoval: ING. PERKOVÁ
Společná čísla a kanalizace pro obce Popice a Strachotin-iletapa		Kontroloval: DOUBEK
ZAMĚŘENÍ SKUT. PROVEDENÍ STAVBY SITUACE		Číslo výkresu: 6
		Číslo zakázky: 1038/2014
		Datum: II. 2014 - VIII. 2015
		Soutř. systém: JTSK
		Výš. systém: BPV
		Měřítko: 1:500

NÁLEŽITOSTI A PŘESNOSTI ODPOVÍDÁ PRÁVNÍM PŘEDPISŮM
ZAMĚŘENÍ VYKAZUJE STAV K: 12.8.2015
ČÍSLO OVĚŘENÍ: 172c/2015
DATUM OVĚŘENÍ: 26.8.2015