



ŠACHTA NA POTRUBÍ VE VOZOVCE

ŘEZ 1-1

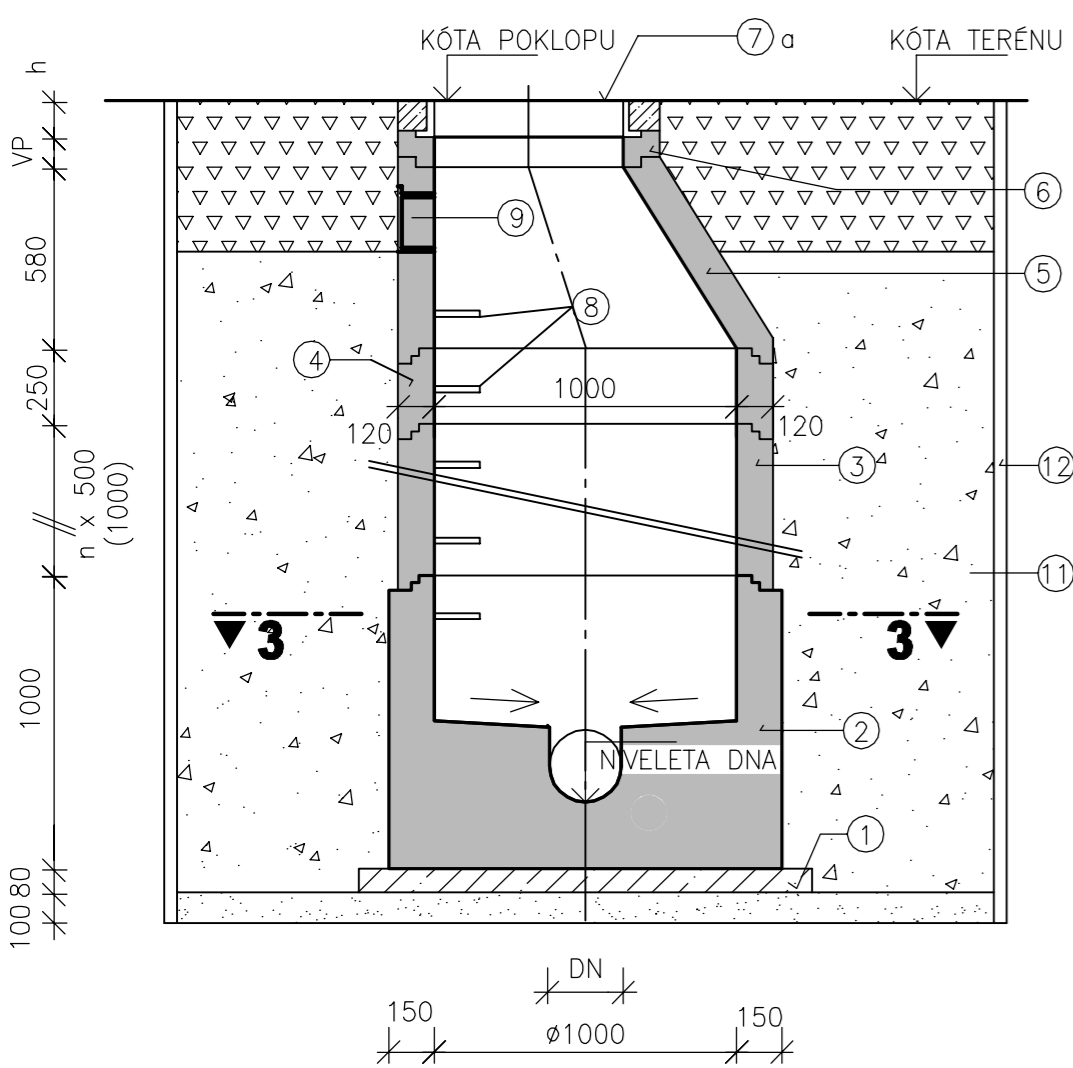


ŘEZ 2-2

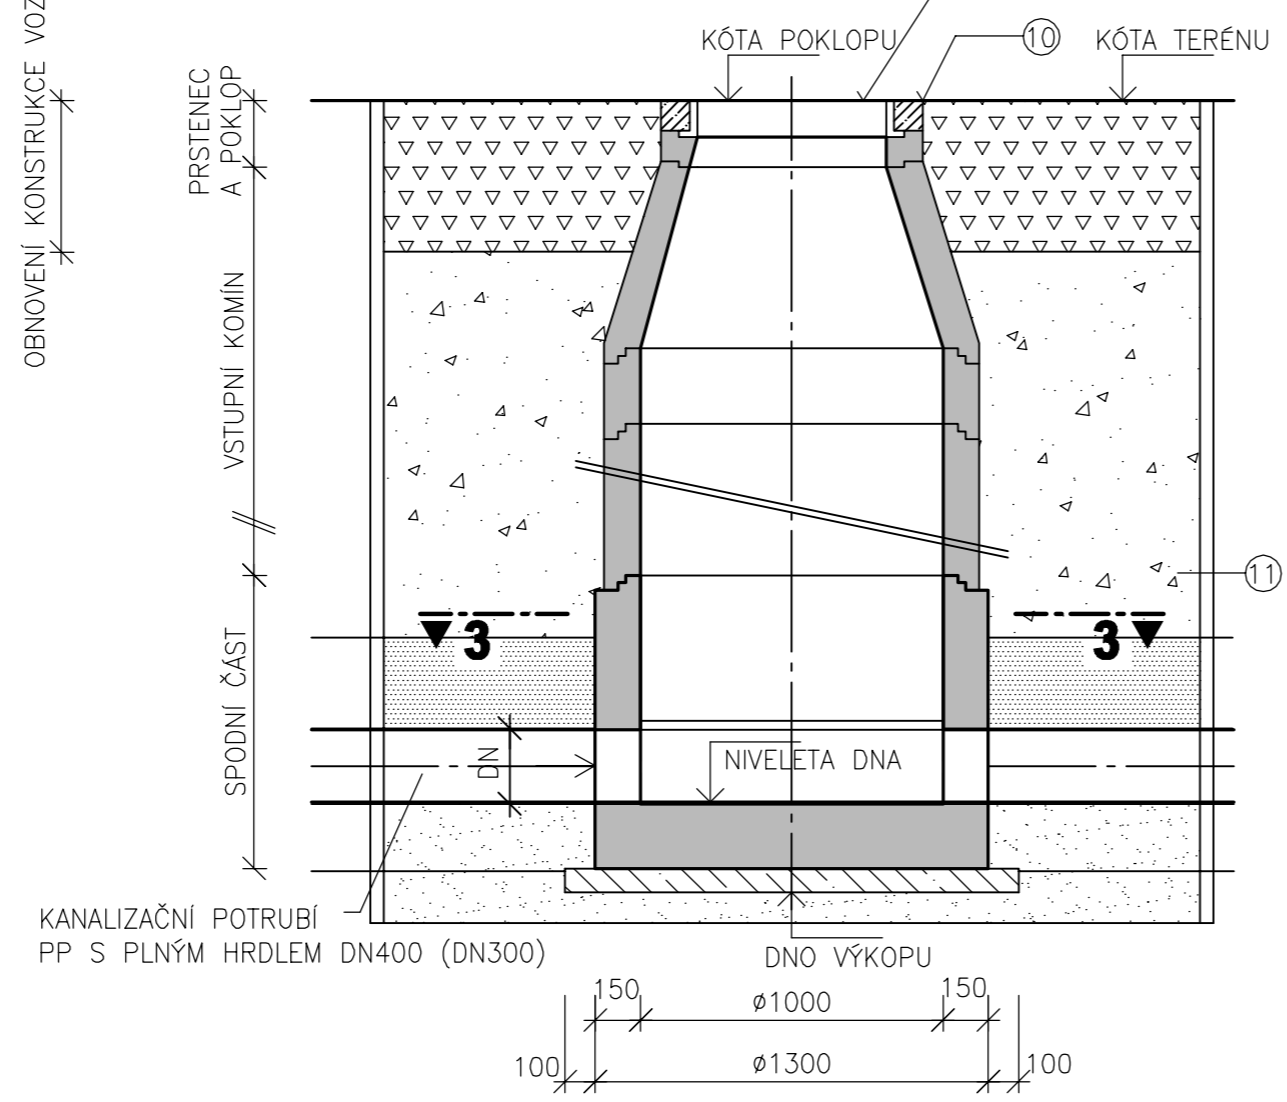

ŠACHTA NA POTRUBÍ V ZELENÉM PÁSU

ŘEZ 1-1

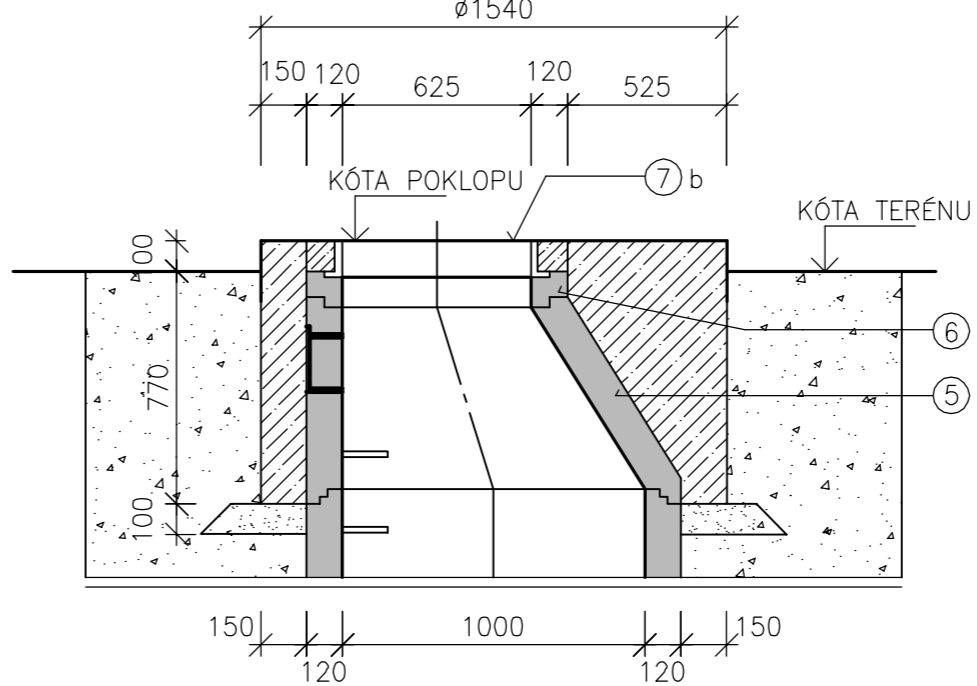

LEGENDA

- ① PODKLADNÍ BETON C12/15
- ② ŠACHTOVÉ DNO TBZ-Q.1 100/65 KOM V30
- ③ ŠACHTOVÁ SKRUŽ TBS-Q.1 100/50/12, TBS-Q.1 100/100/12
- ④ ŠACHTOVÁ SKRUŽ TBS-Q.1 100/25/12
- ⑤ ŠACHTOVÝ KONUS TBR-Q.1 100-63/58/12
- ⑥ ŠACHTOVÝ VYROVNÁVACÍ PRSTENEC TBW-Q.1 63/4, 6, 8, 10, 12
- ⑦ LITINOVÝ POKLOP Ø600 BEGU, VÝROBCE KASI
a - ÚNOSNOST DO VOZOVKY D400 KD02T BEZ ODVĚTRÁNÍ
b - ÚNOSNOST V ZELENÉM PÁSU B125 KB01 BEZ ODVĚTRÁNÍ
- ⑧ OCELOVÉ STUPADLO DO ŠACHT S POLYETYLENOVÝM OBALEM DL. 152 mm
- ⑨ KAPSOVÉ STUPADLO DO ŠACHT
- ⑩ OBETONOVÁNÍ RÁMU TVRZENÝM BETONEM SE SPÁROVACÍ PÁSKOU
- ⑪ HUTNĚNÝ ZÁSYP DOBRĚ ZHUTNITELNOU NESOUDRŽNOU ZEMNINOU
- ⑫ PAŽENÍ


LEGENDA

- PROSTÝ BETON C12/15
- ZHUTNĚNÝ ŠTĚRKOPÍSKOVÝ PODSYP
- ZHUTNĚNÝ ZPĚTNÝ ZÁSYP
- KONSTRUKCE VOZOVKY
- PREFABRIKOVANÉ PRVKY
- HUTNĚNÝ OBSYP

POZNÁMKA:

VODOTĚSNOST ŠACHT JE ZAJIŠTĚNA SPOJEM S PRYŽOVÝM TĚSNĚNÍM.
PLASTOVÁ STUPADLA JSOU V ŠACHTÁCH ZABUDOVÁNA.
VP - VÝŠKA VYROVNÁVACÍHO PRSTENCE
h - VÝŠKA POKLOPU

ŘEZ 3-3

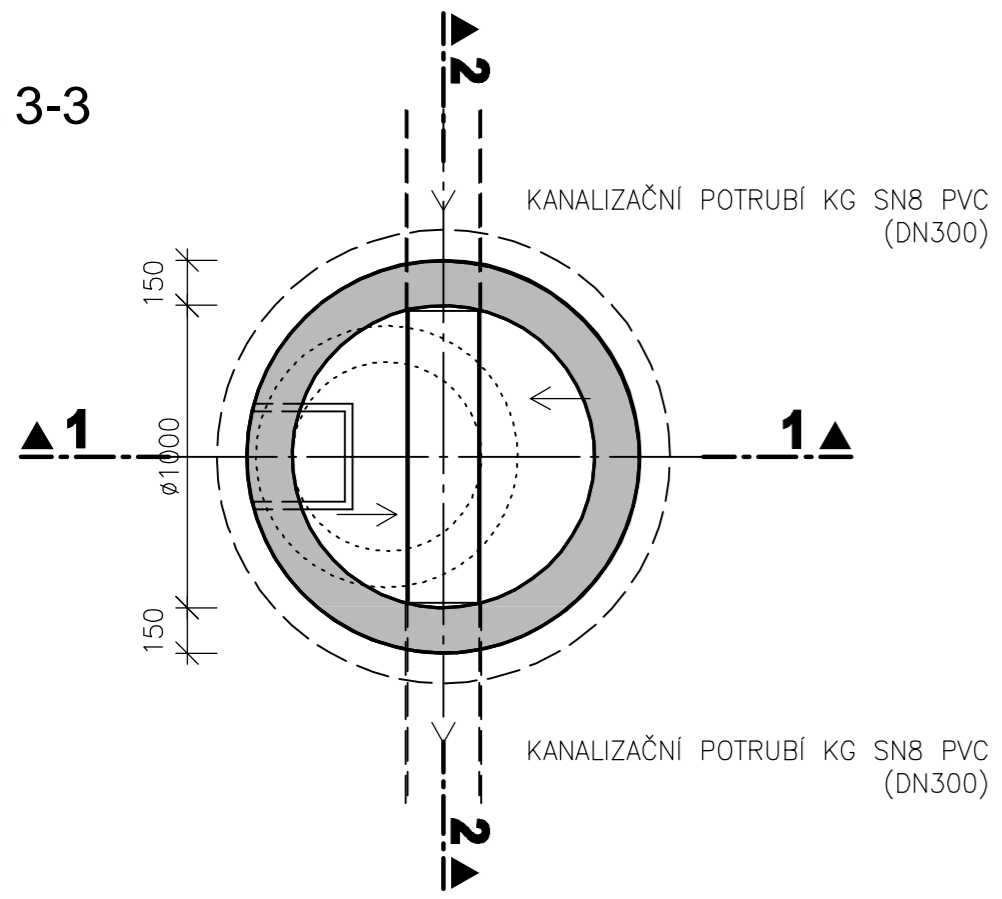

Pöyry Environment a.s. Botanická 834/56, 602 00 Brno		Tel: +420 541 554 236 Fax: +420 541 211 205	E-mail: hana.tlachova@poyry.com http://www.poyry.cz
Zodpovědný projektant ING. IVO HRACHOVINA	Hlavní inženýr projektu ING. IVO HRACHOVINA	Generální ředitel ING. PAVEL KUTÁLEK	
Vypracoval FILIP SOVIŠ	Kontroloval ING. KAREL ŘÍHA	Zakázkové číslo 3A1334152.C01	
Datum 07/2015	Stupeň dokumentace	Název souboru 2_5_SACHTA.DWG	

AKCE

**SPOLEČNÁ ČOV A KANALIZACE
PRO OBCE STRACHOTÍN A POPICE - II. ETAPA**

PROVOZNÍ ŘÁD

Příloha

VZOROVÁ REVIZNÍ ŠACHTA

Objednatel OHL ŽS, a.s. Brno, Veverří, Burešova 938/17, PSČ 602 00	Měřítko 1:25	Příloha 2.5
---	------------------------	-----------------------