


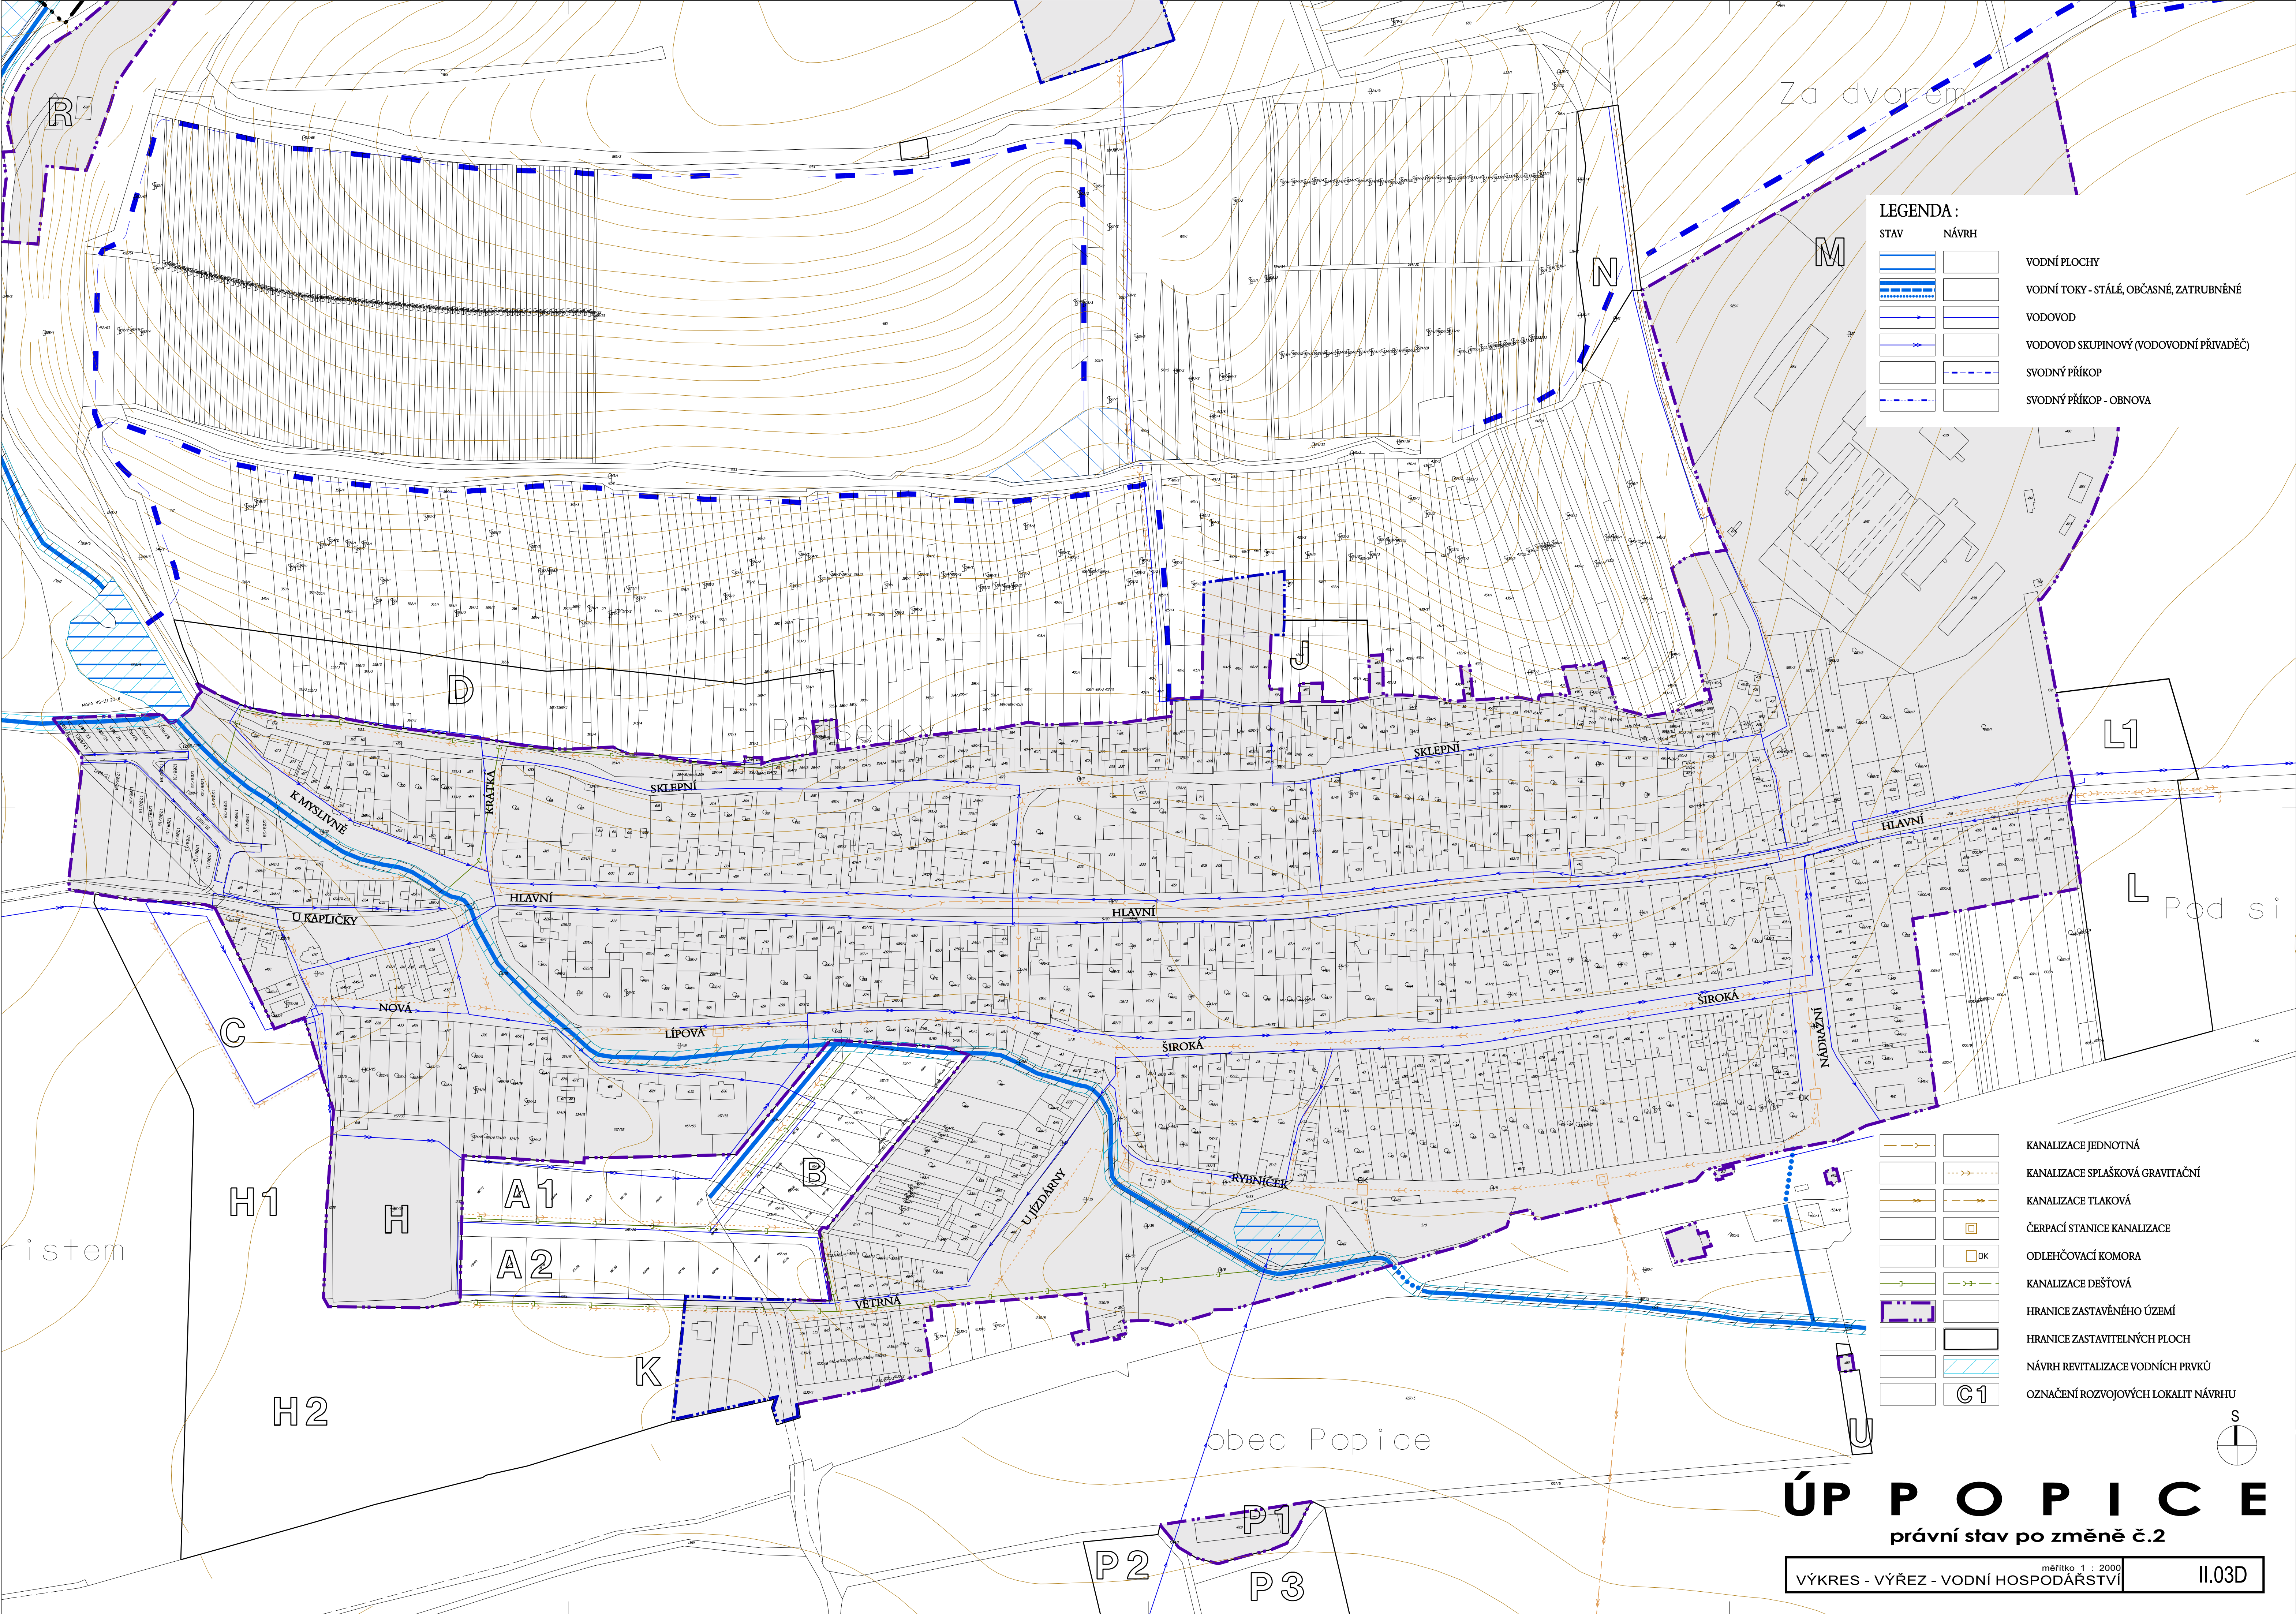

LEGENDA :		
STAV	NÁVRH	
		VODNÍ PLOCHY
		VODNÍ TOKY - STÁLÉ, OBČASNÉ, ZATRUBNĚNÉ
		VODOVOD
		VODOVOD SKUPINOVÝ (VODOVODNÍ PŘÍVADĚČ)
		SVODNÝ PŘÍKOP
		SVODNÝ PŘÍKOP - OBNOVA

		KANALIZACE JEDNOTNÁ
		KANALIZACE SPLAŠKOVÁ GRAVITAČNÍ
		KANALIZACE TLAKOVÁ
		ČERPAČÍ STANICE KANALIZACE
		ODLEHČOVACÍ KOMORA
		KANALIZACE DEŠŤOVÁ
		HRANICE ZASTAVĚNÉHO ÚZEMÍ
		HRANICE ZASTAVITELNÝCH PLOCH
		NÁVRH REVITALIZACE VODNÍCH PRVKŮ
		OZNAČENÍ ROZVOJOVÝCH LOKALIT NÁVRHU

ÚP P O P I C E
právní stav po změně č.2

VÝKRES - VÝŘEZ - VODNÍ HOSPODÁŘSTVÍ měřítko 1 : 2000 11.03D