


POPICE

"LOKALITA A1, A2, B"

územní studie

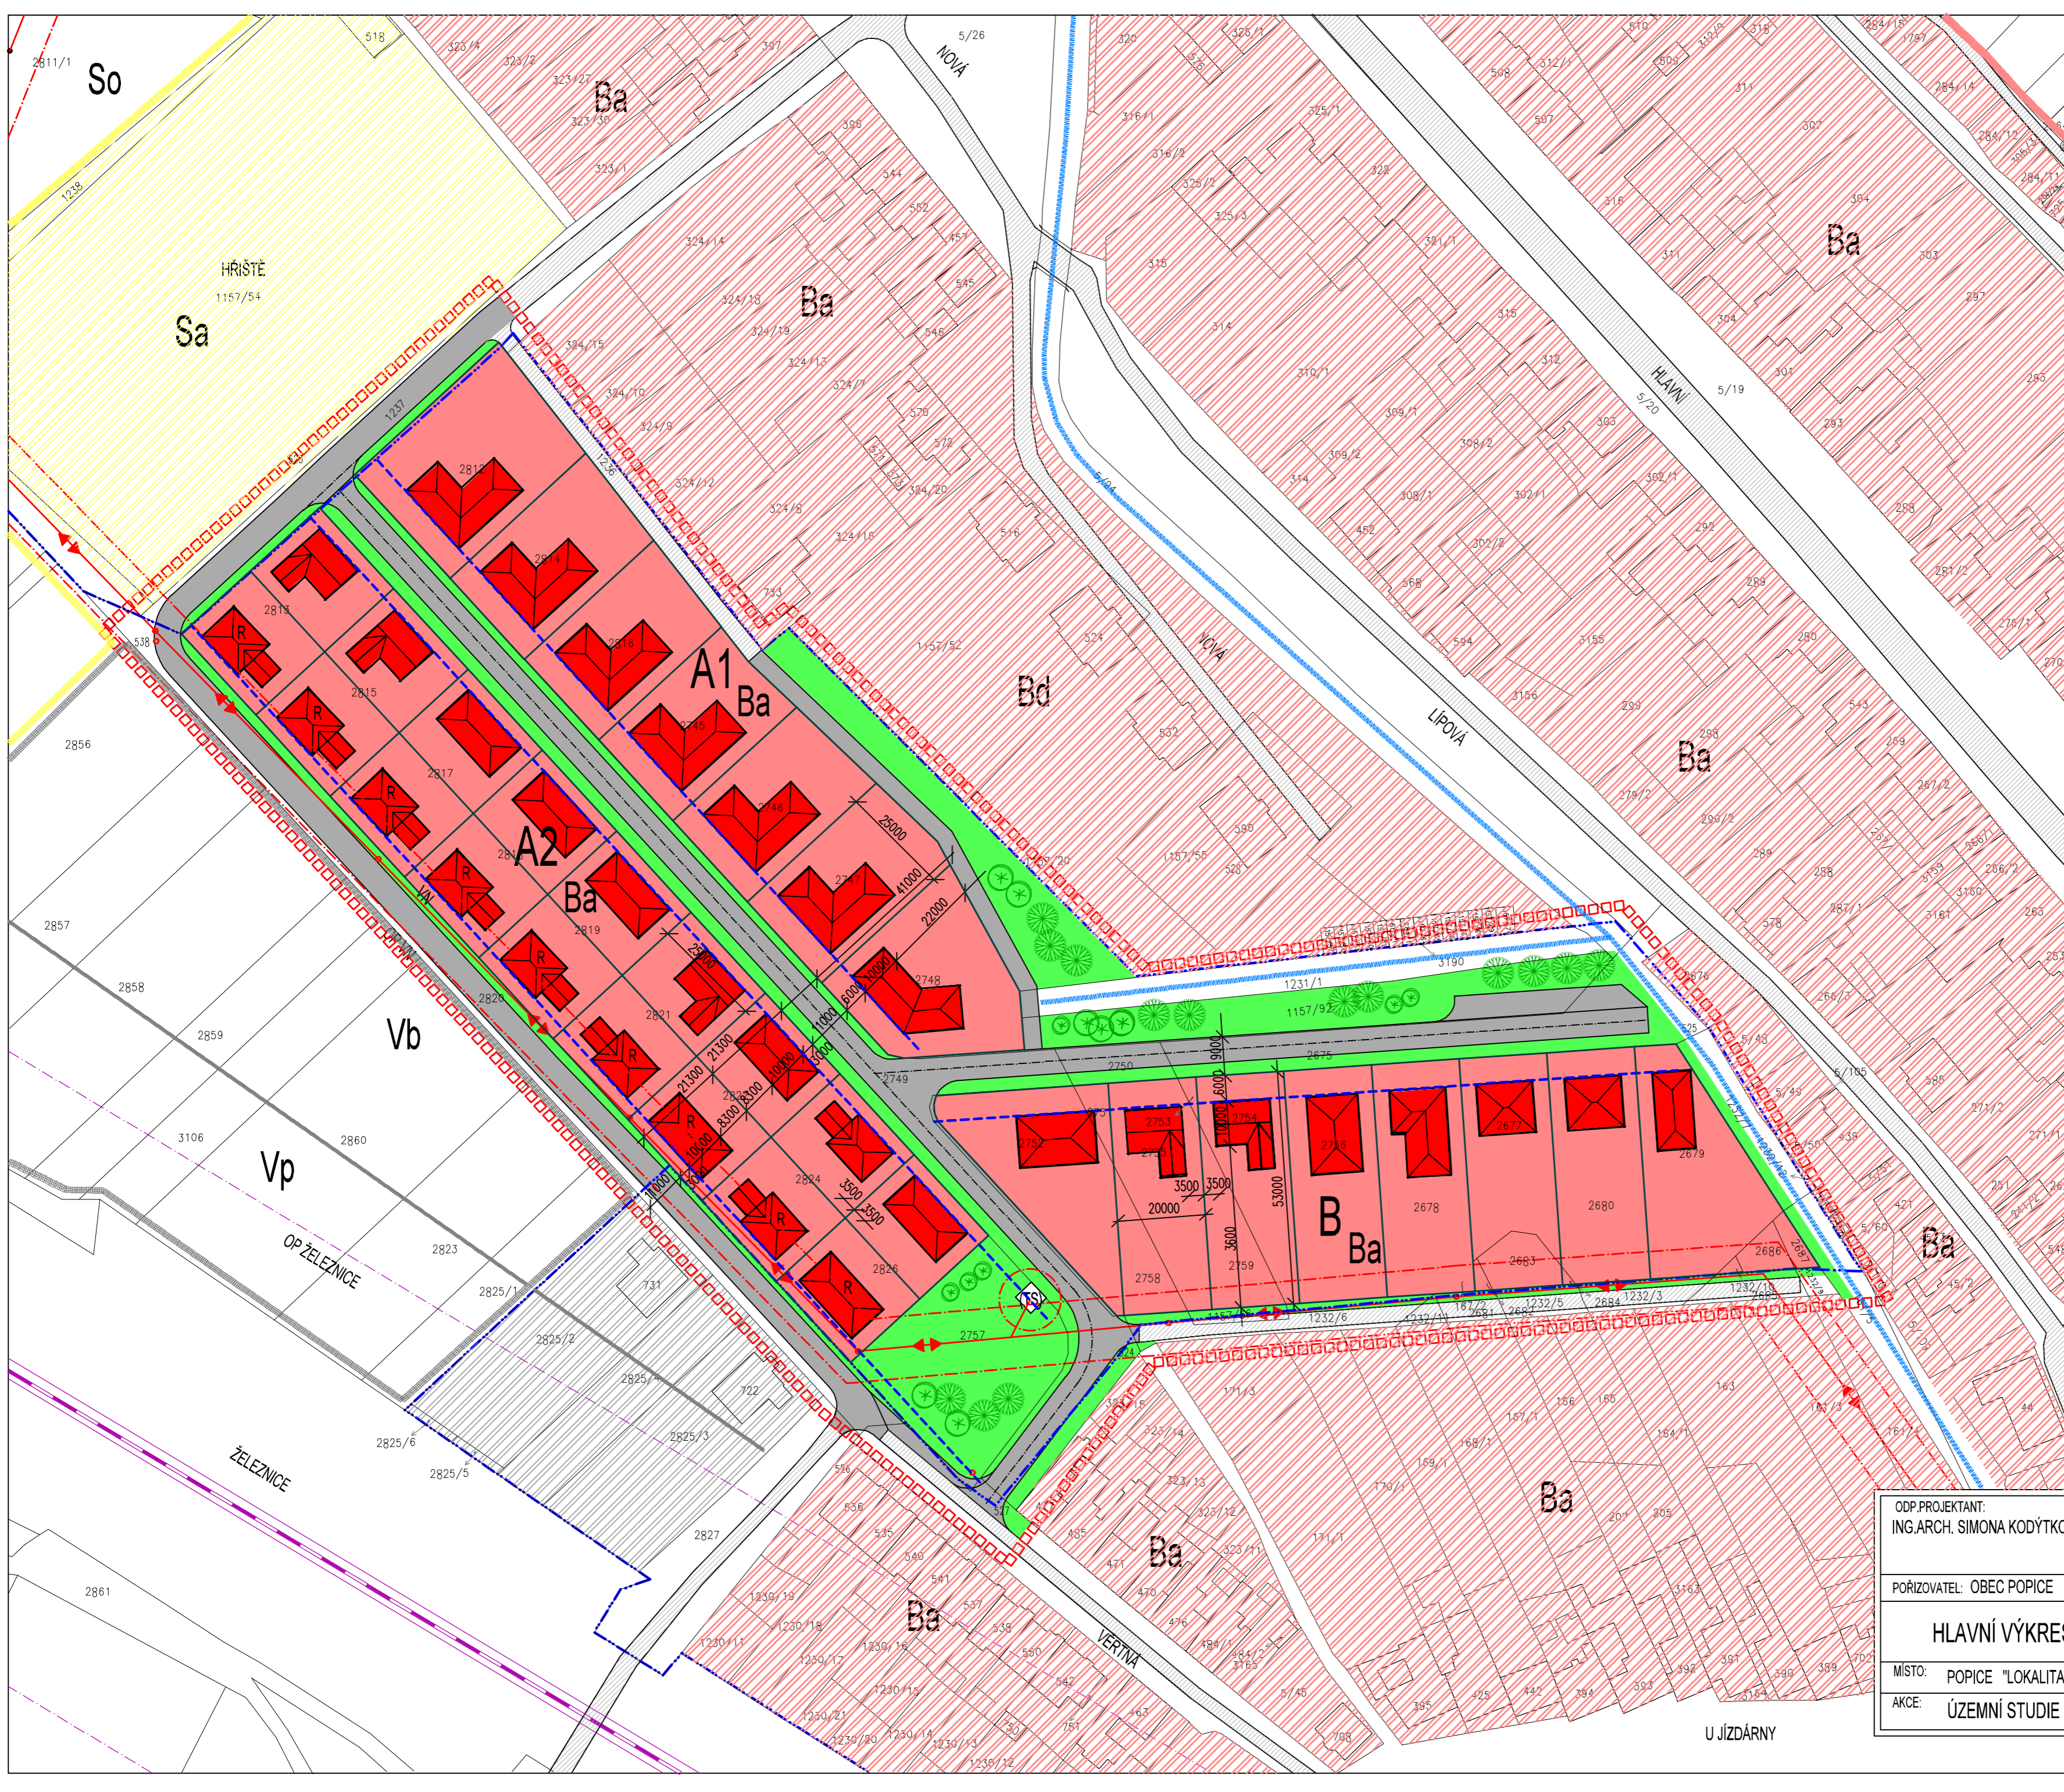

	stav		návrh		plochy bydlení
					(Ba - bydlení v rodinných domech)
					plochy pro sport a rekreaci
					plochy výrobní
					je vhodné změnit na funkci bydlení - není předmětem studie!
					vodní plochy, vodoteč
					zelen' veřejná
					zelen' solitérní, stromofačí
					komunikace
					železnice
					OP železnice
					VN
					trafostanice
					ochranná pásma energetiky
					plocha bydlení (pozemky RD)
					umístění nových objektů RD na pozemku
					orientační zakres bez specifikace půdorysného tvaru
					umístění nových objektů na pozemku (v OP VN)
					je podmíněno přikázkou VN a souhlasem správce sítě
					návrh parcelace
					parcelace dle KN
					úřní stavební čára
					zastavěná/zastavitelná území obce
					řešené území

ODP.PROJEKTANT: ING.ARCH. SIMONA KODÝTKOVÁ	VYPRACOVAL: ING.ARCH. SIMONA KODÝTKOVÁ	ING.ARCH.SIMONA KODÝTKOVÁ Projektové práce ve stavebnictví U Hájků 668, 691 25 Vranovice IČO: 62148460 tel. 604 848 238
POŘIZOVATEL: OBEC POPICE		
HLAVNÍ VÝKRES - varianta A		DATUM: 05/2017
		STUPEN: STUDIE
MÍSTO: POPICE "LOKALITA A1, A2, B"	MÉRITKO: 1 : 1000	2
AKCE: ÚZEMNÍ STUDIE		

U JÍZDÁRNÝ